



REGIONE LOMBARDIA

COMUNE DI CLAINO CON OSTENO

PROGETTO DEFINITIVO ESECUTIVO

LAVORI DI: " Borghi di straordinaria bellezza: intervento diffuso per rendere accessibili ed inclusivi i borghi di Claino con Osteno mediante interventi di rifacimento della pavimentazione


ESTRATTI MAPPA CATASTALE SCALA 1:1.000
SCALA 1:2.000

TAVOLA 5


data: dicembre 2021

IL TECNICO
Geom. Filippo Dell'Oro


ESTRATTO MAPPA CATASTALE OSTENO CENTRO
STORICO FG. 12 ALLEGATO A - SCALA 1:1.000

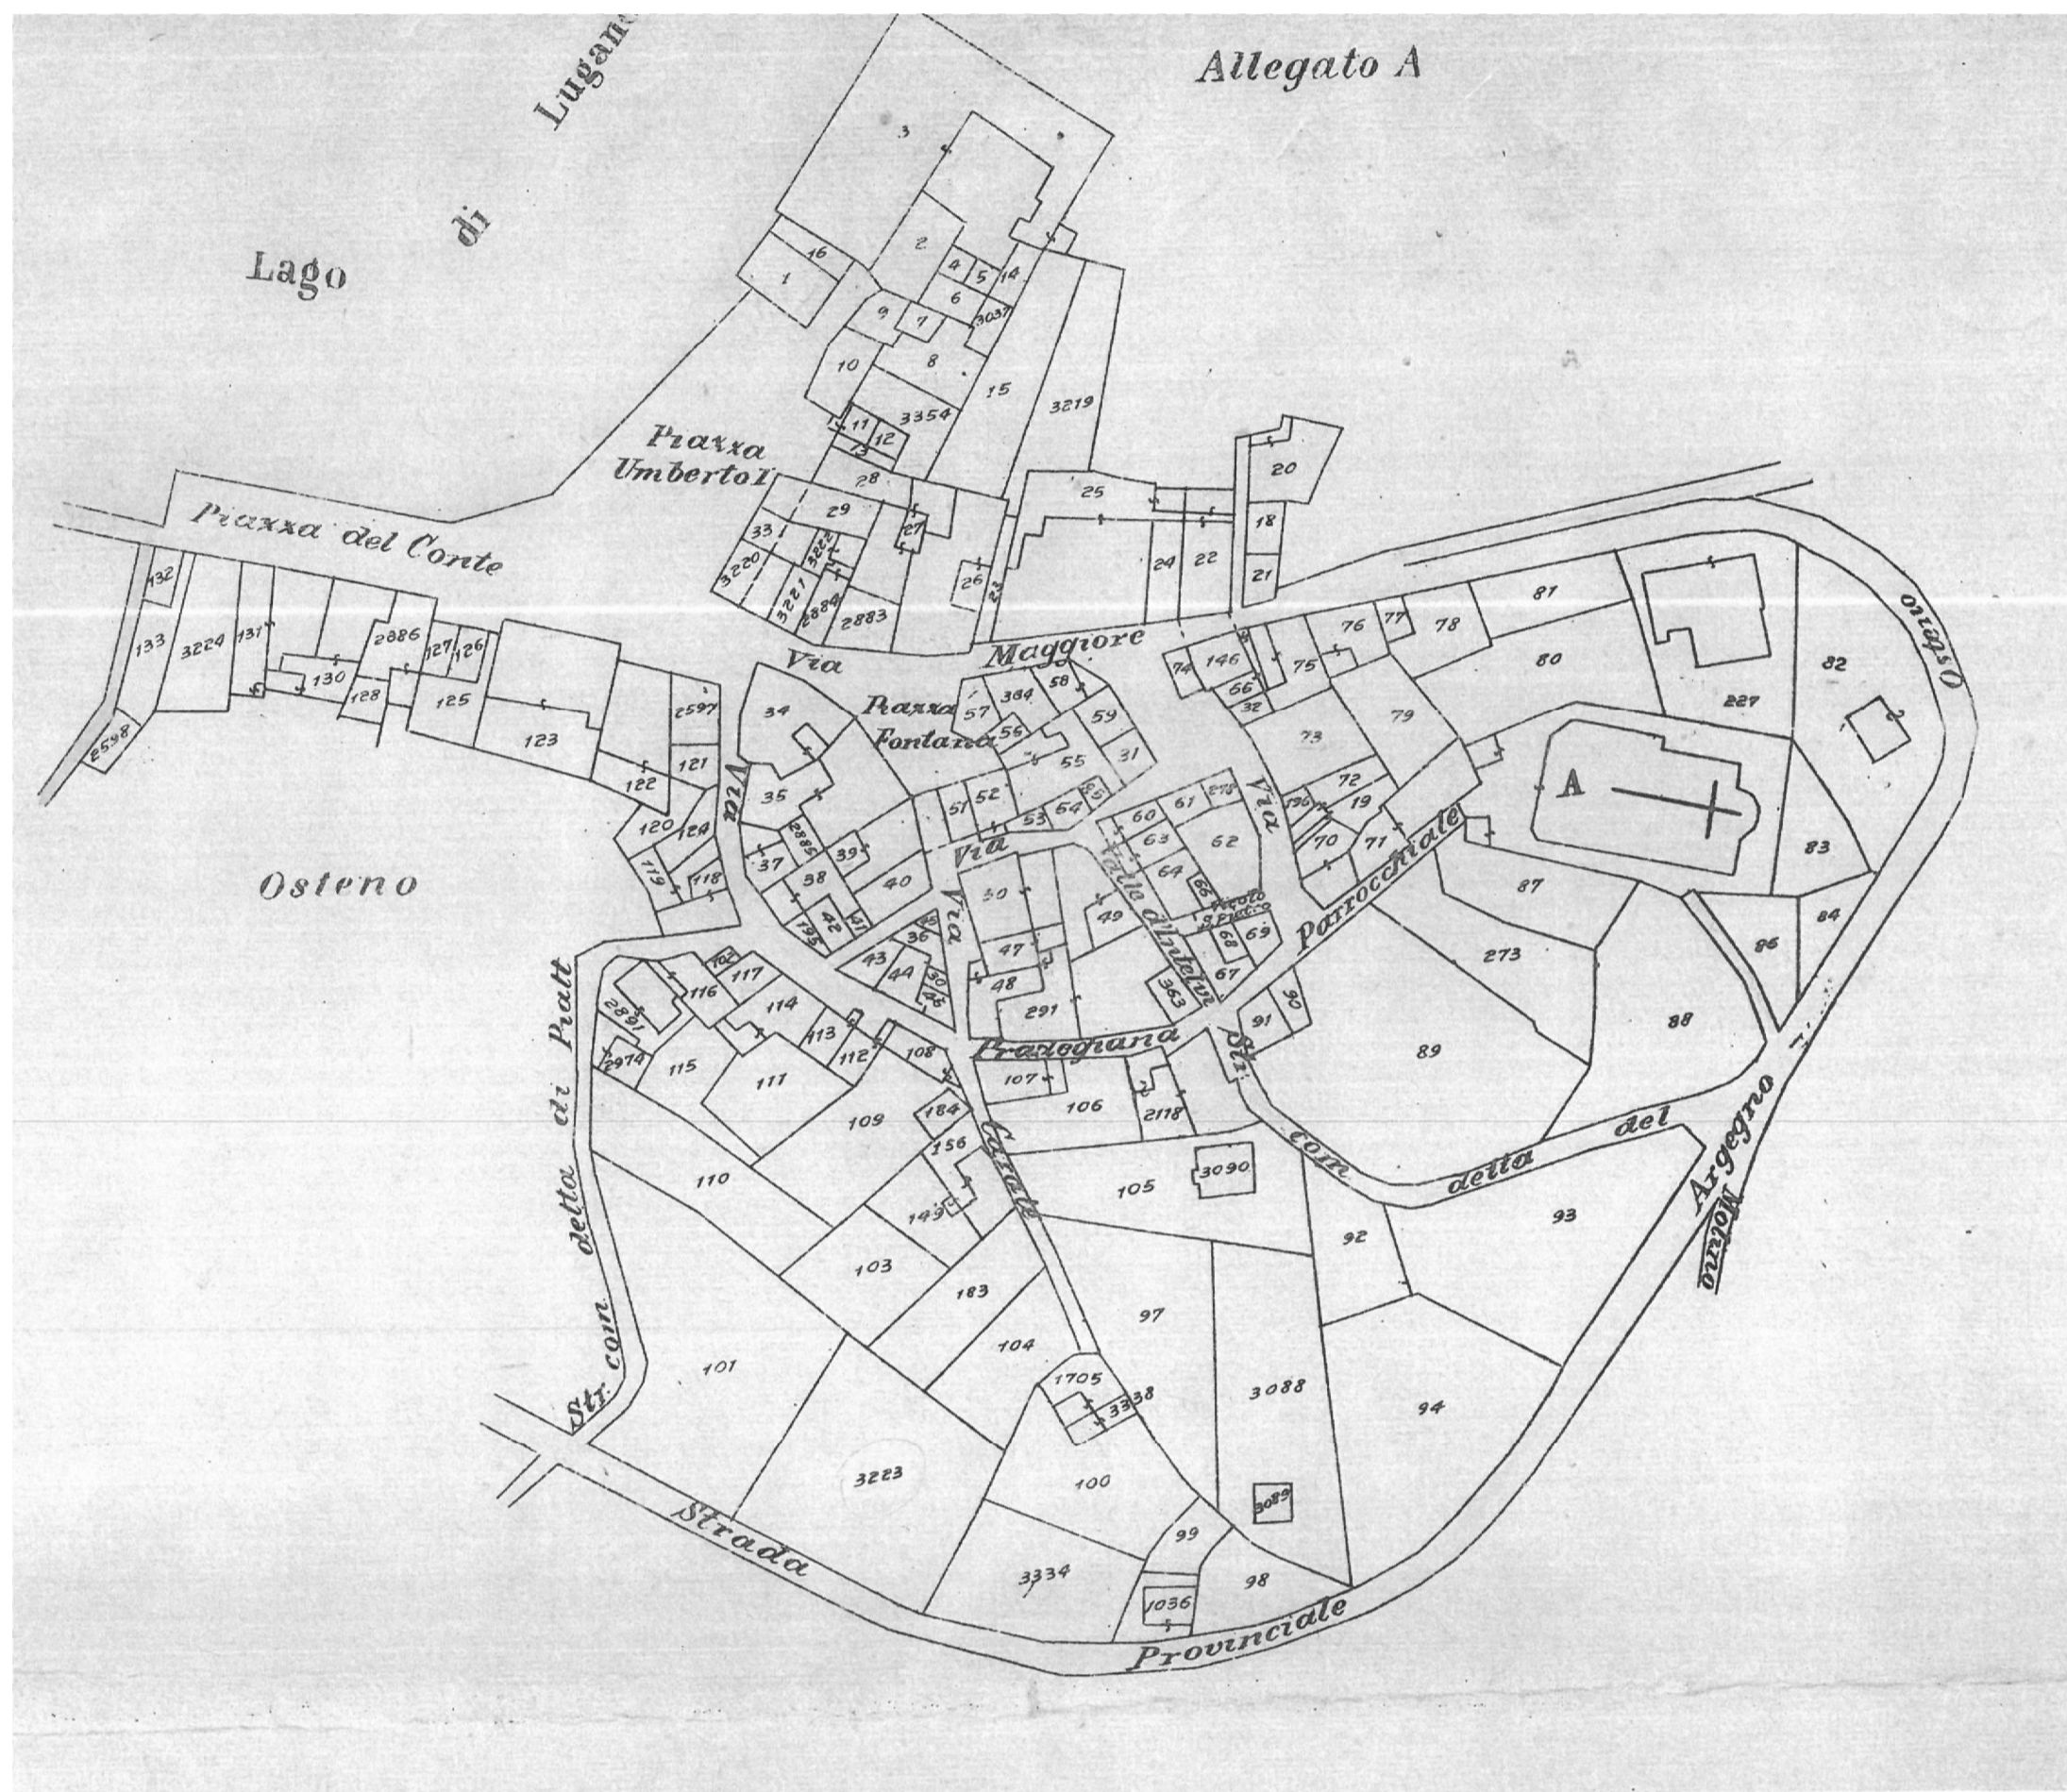


ESTRATTO MAPPA CATASTALE RIGHEGGIA FG. 7
SCALA 1:2.000

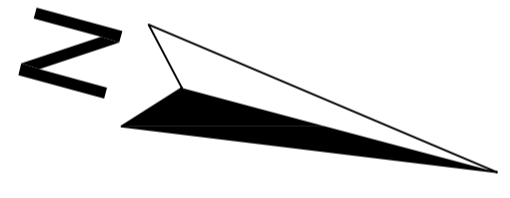

ORIENTAMENTO

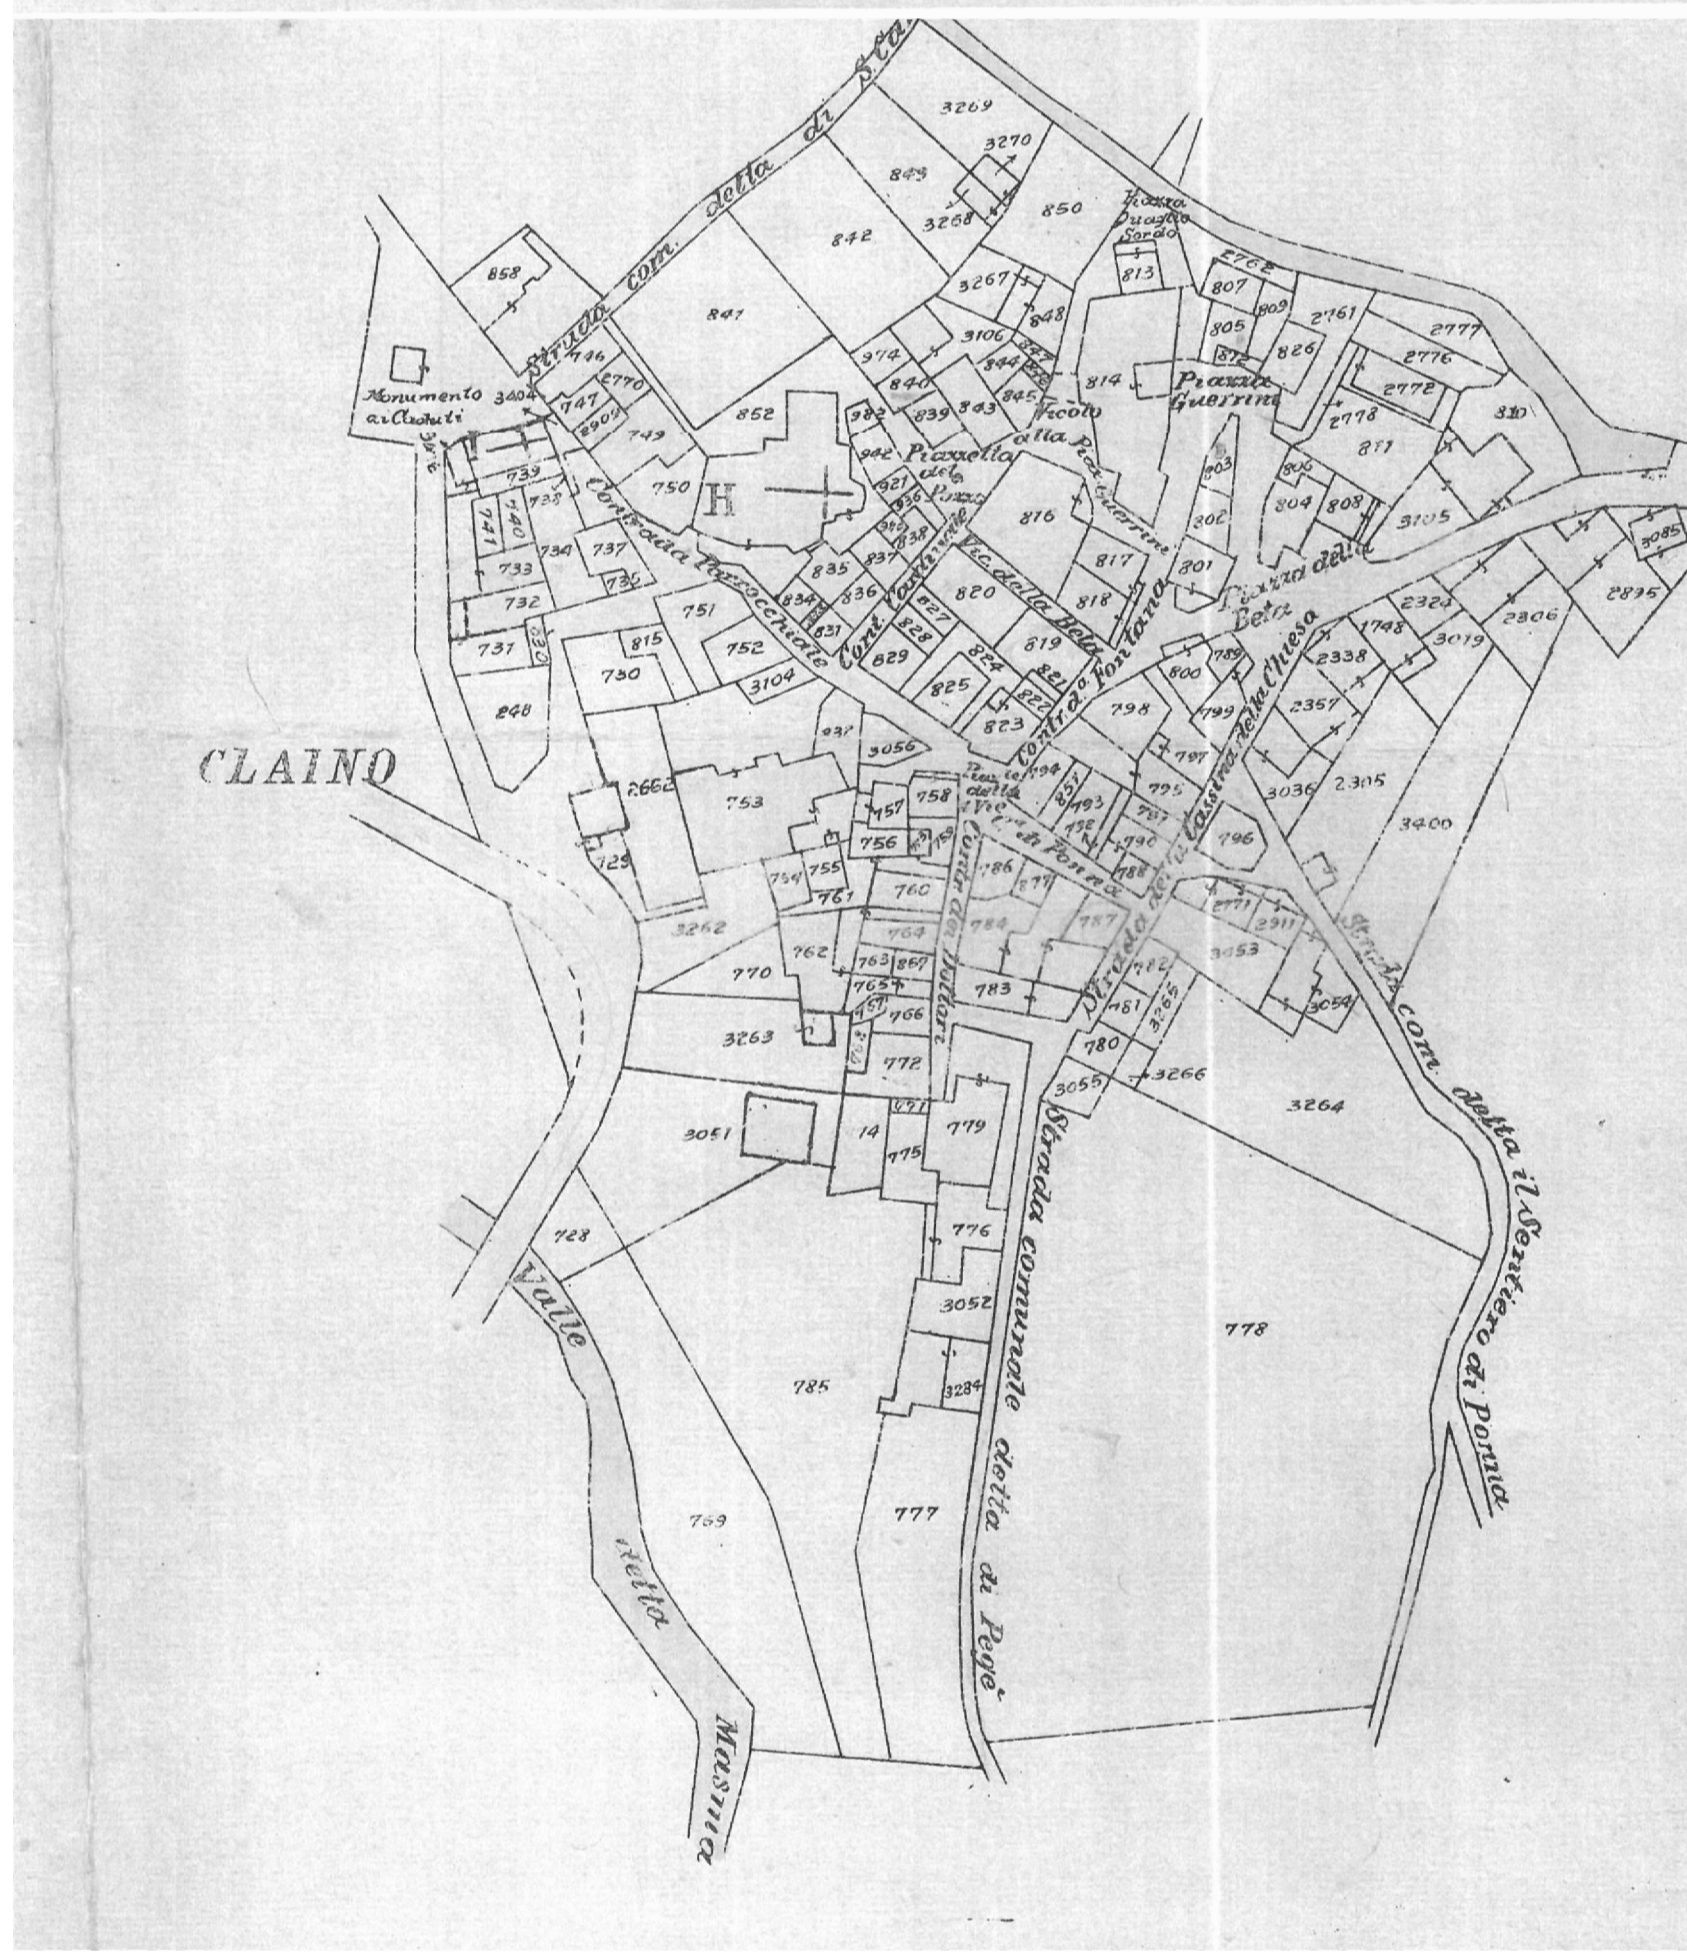

ESTRATTO MAPPA CATASTALE CLAINO CENTRO
STORICO FG. 12 ALLEGATO B - SCALA 1:1.000

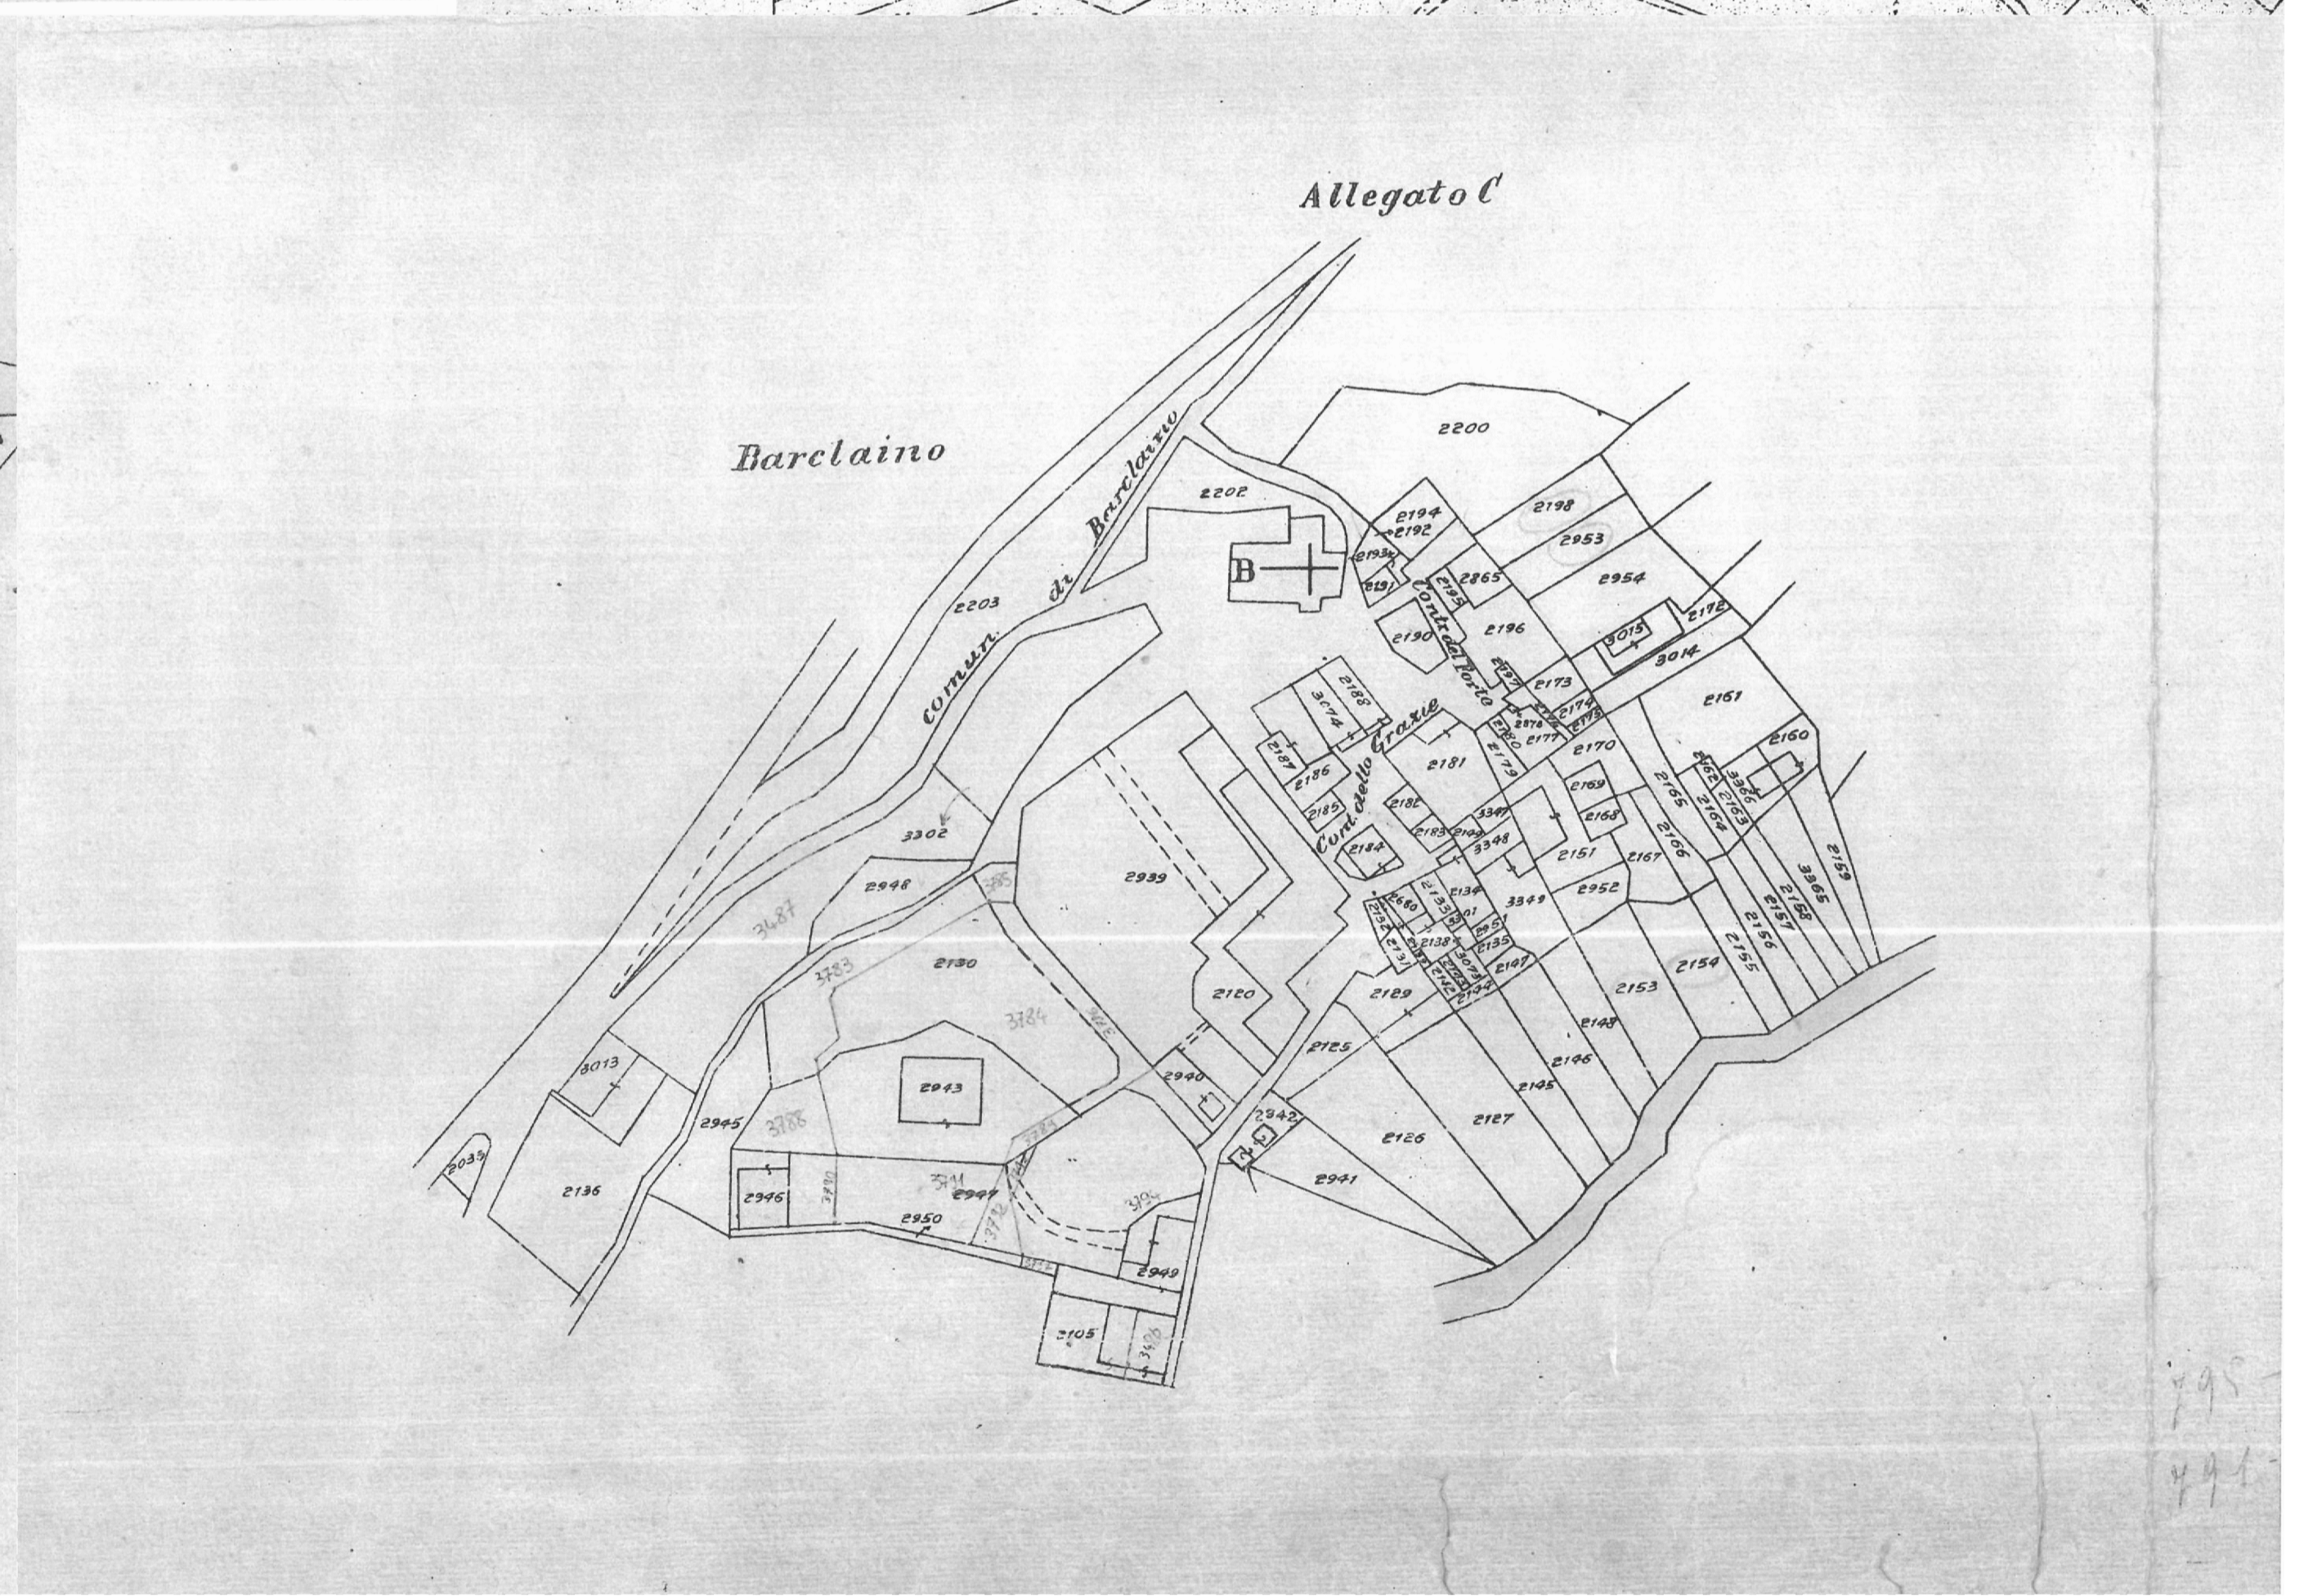

ESTRATTO MAPPA CATASTALE BARCLAINO CENTRO
STORICO FG. 12 ALLEGATO C SCALA 1:1.000