



REGIONE LOMBARDA
COMUNE DI CAINO CON OSTENO

PROGETTO DEFINITIVO ESECUTIVO

LAVORI DI: " Borghi di straordinaria bellezza: intervento di riassetto per rendere accessibili ed integrare gli spazi pubblici del centro storico e del nucleo rurale di Caino con Osteno nel territorio rurale e rurale del Comune di Caino con Osteno"
PLANIMETRIA GENERALE DELL'INTERVENTO PRESSO IL BORGO DI OSTENO SCALA 1:1.000

TAVOLO 1

data: dicembre 2021

IL TECNICO
Geom. Filippo Dall'Ono



visita aerea




visita aerea



PLANIMETRIA DI RILEVO SCALA 1:1.000



SUPERFICIE INTERVENTO mq 3221

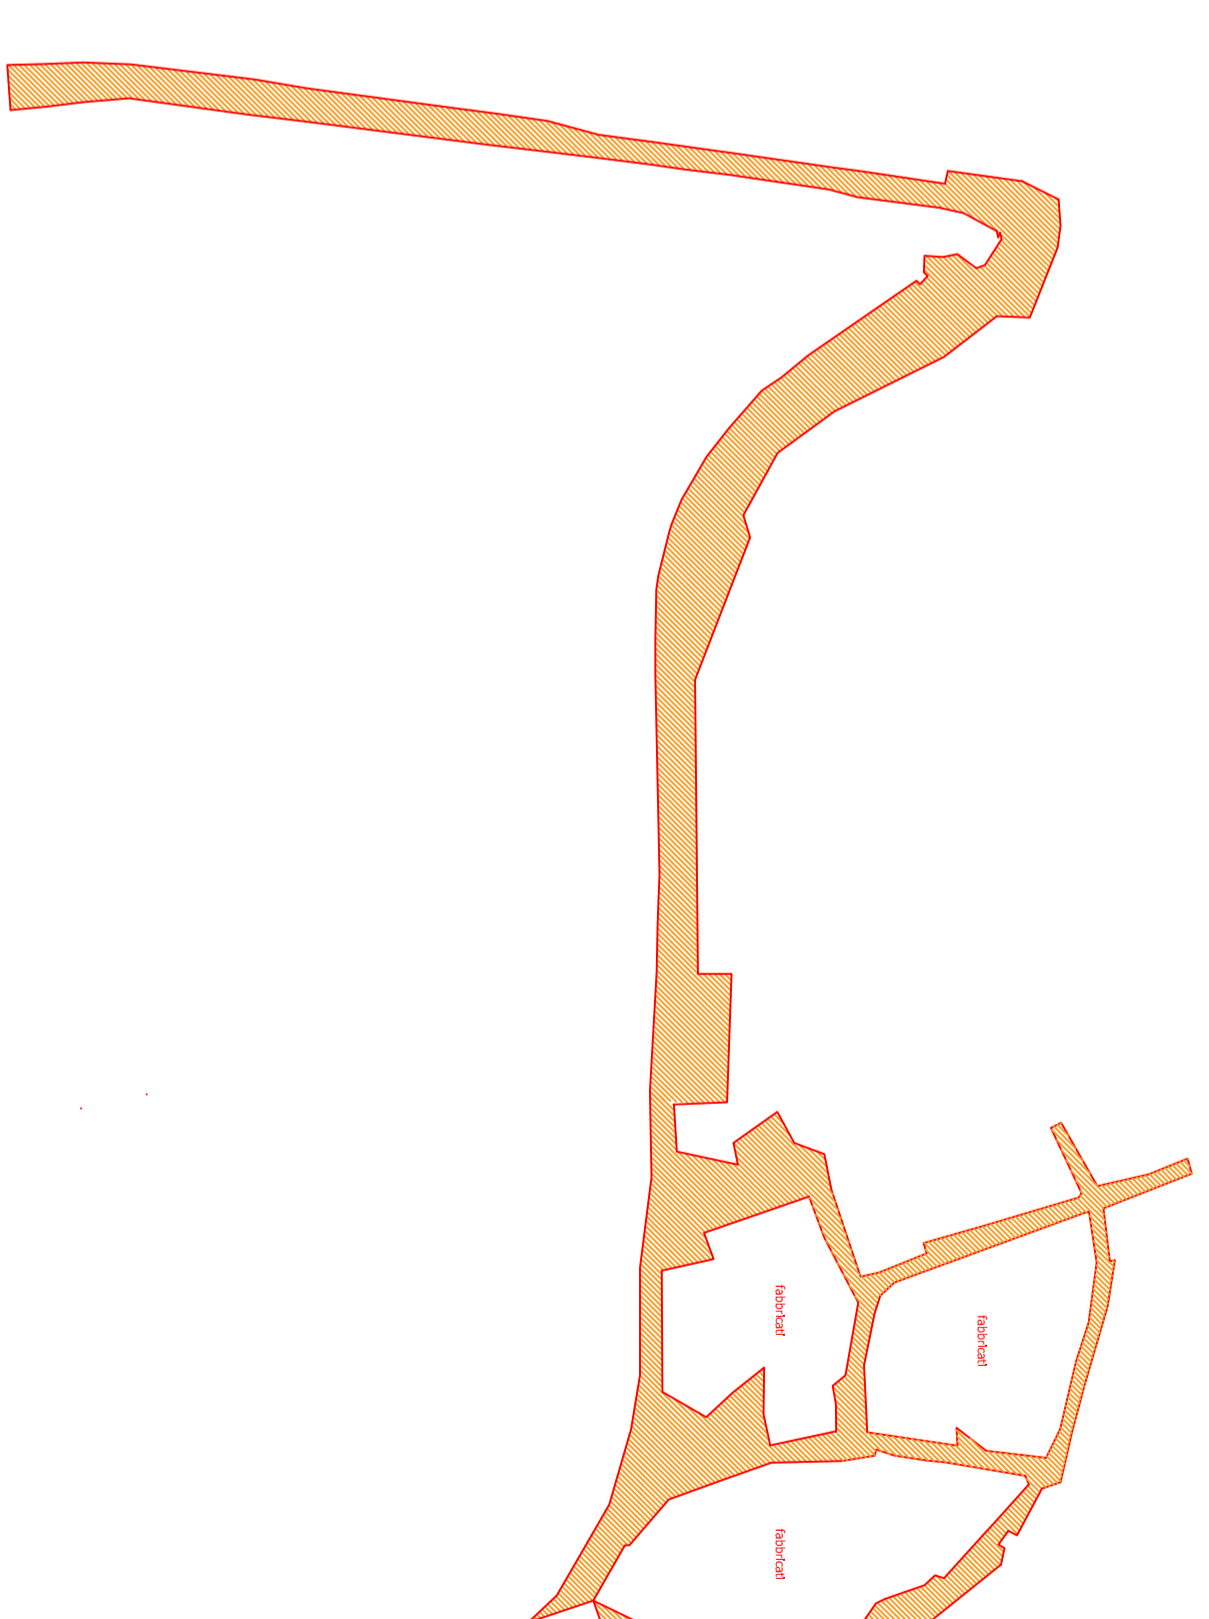

SPACCATO PLANIMETRICO DELL' AREA INTERESSATA
DALL'INTERVENTO SCALA 1:1.000