



REGIONE LOMBARDA
COMUNE DI CLAINO CON OSTENO

PROGETTO DEFINITIVO ESECUTIVO

LAVORI DI: " Borghi di straordinaria bellezza:
intervento diffuso per rendere accessibili ed inclusi
i borghi di Claino con Osteno mediante interventi di
rifiacimento della pavimentazione

PLANIMETRIA GENERALE DELL'INTERVENTO
PRESSO IL BORGO DI CLAINO SCALA 1:1.000


TAVOLA 4

data: dicembre 2021


IL TECNICO
Geom. Filippo Dell'Orto



vista aerea

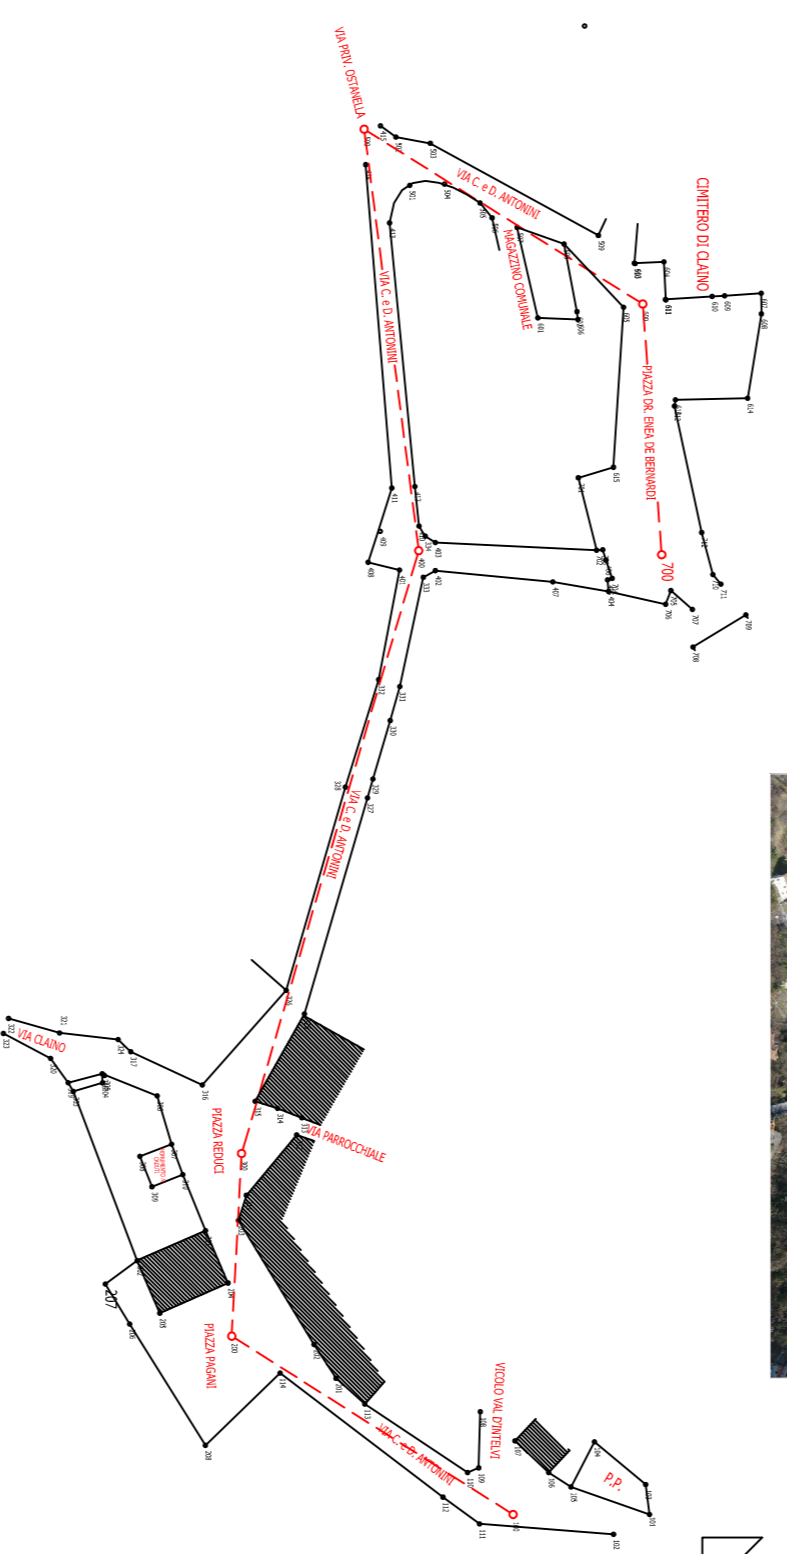

 AREA INTERVENTO mq 2240

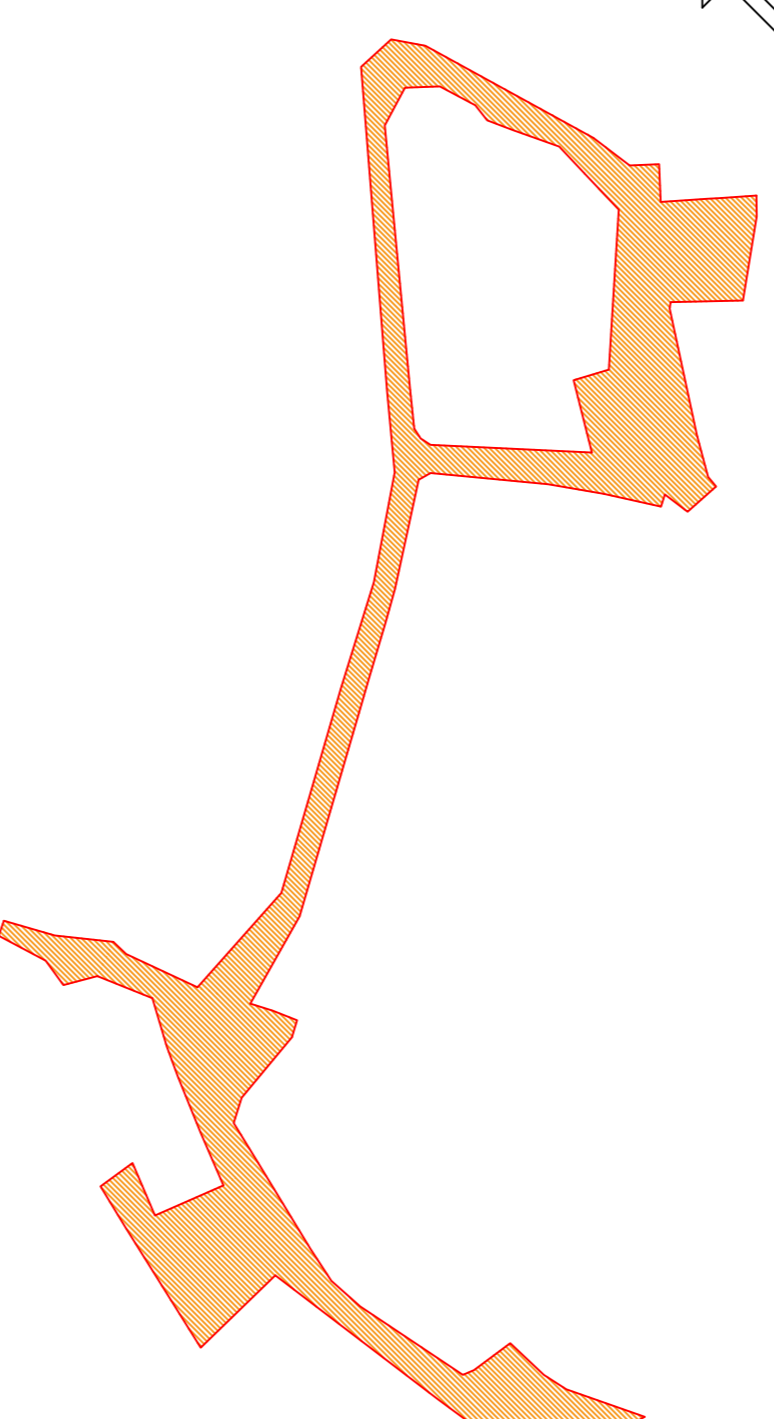

PLANIMETRIA DI RILEVO SCALA 1:1.000

SPACCATO PLANIMETRICO DELL'AREA
INTERESSATA DALL'INTERVENTO SCALA 1:1.000