

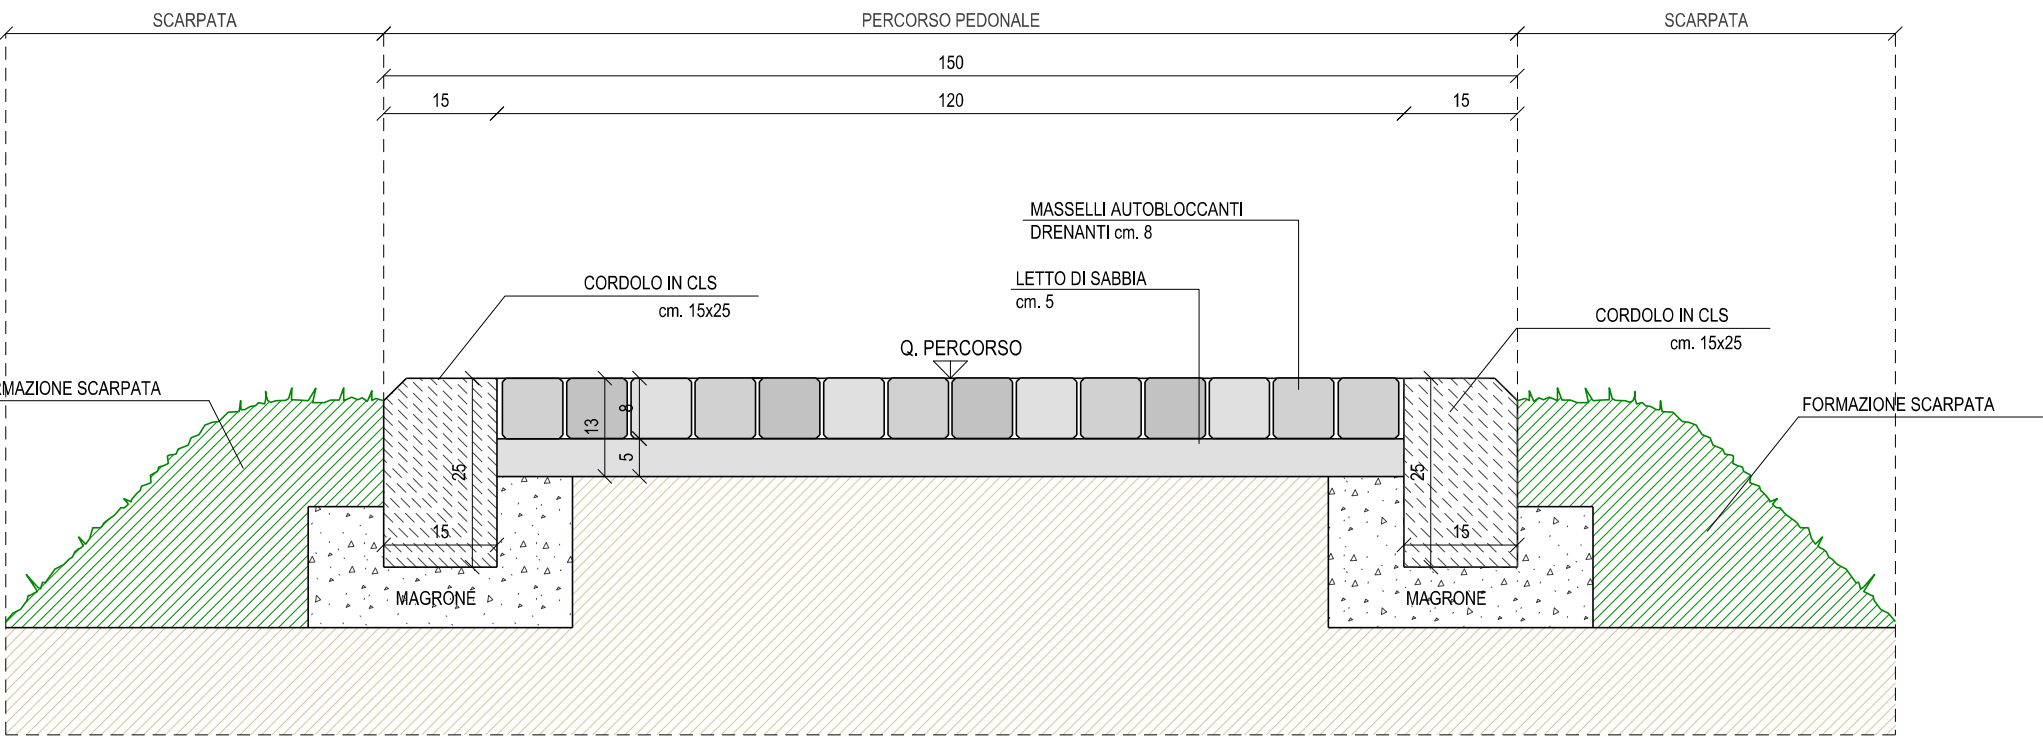
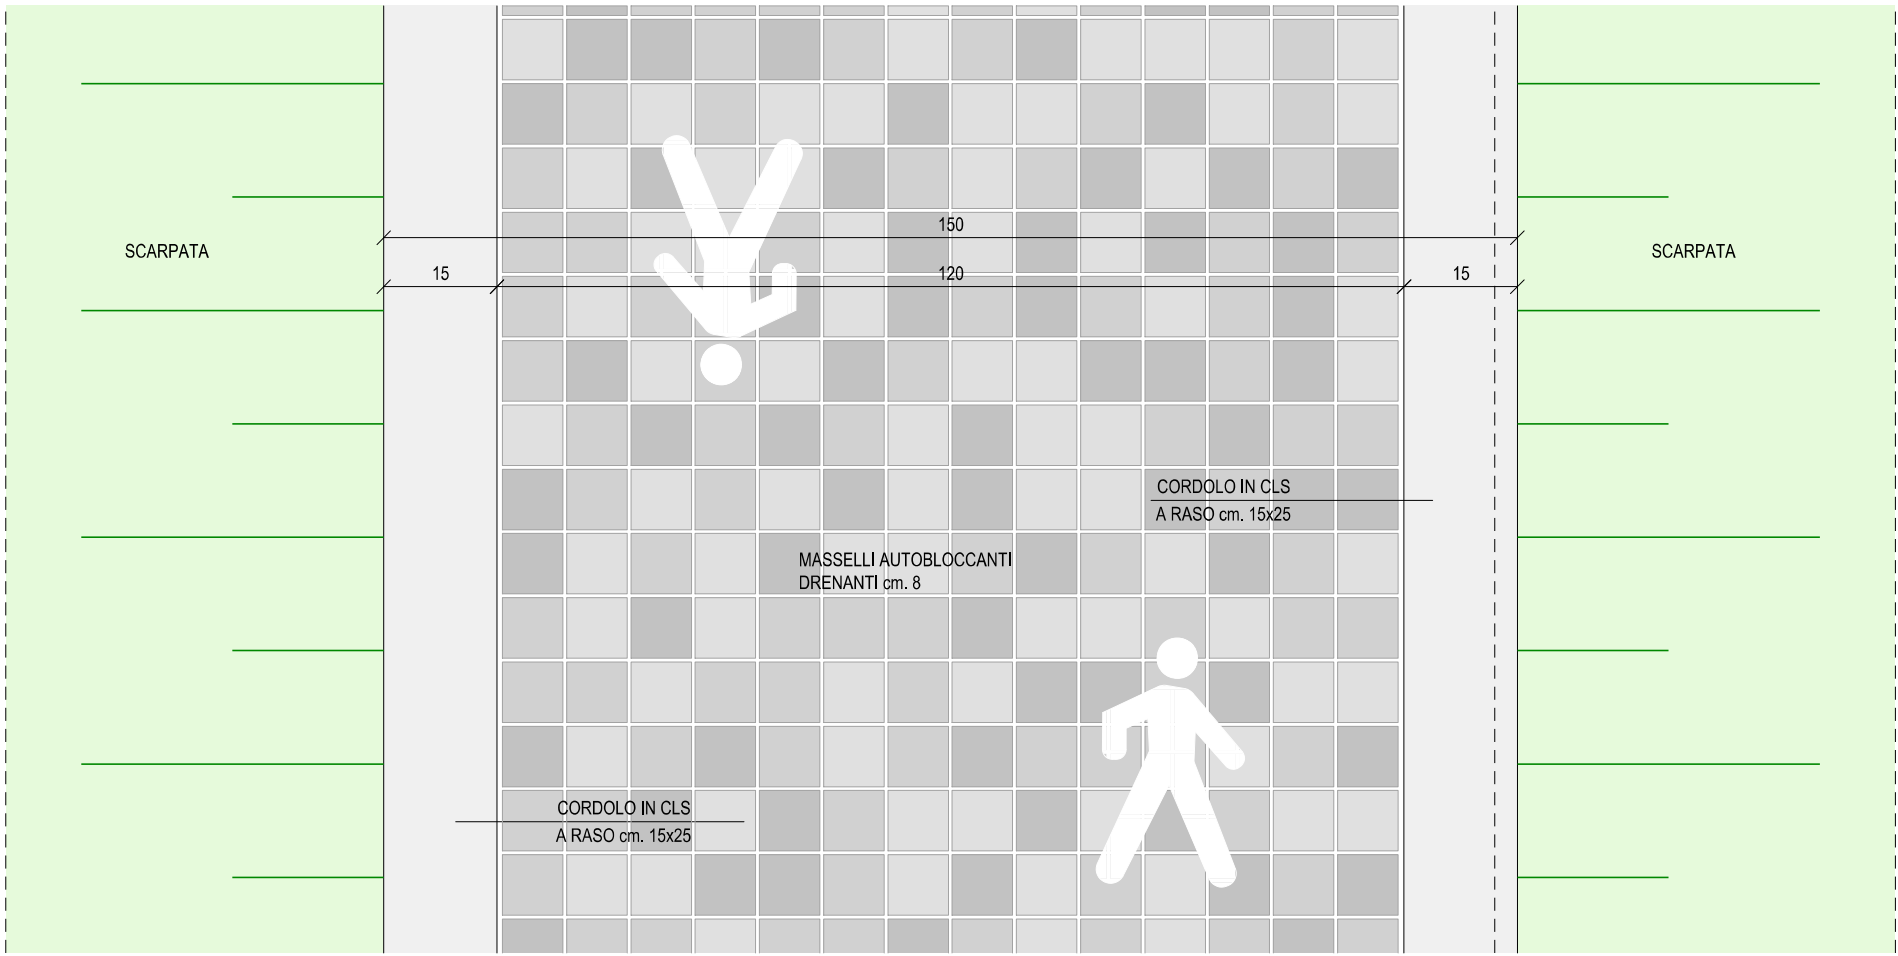






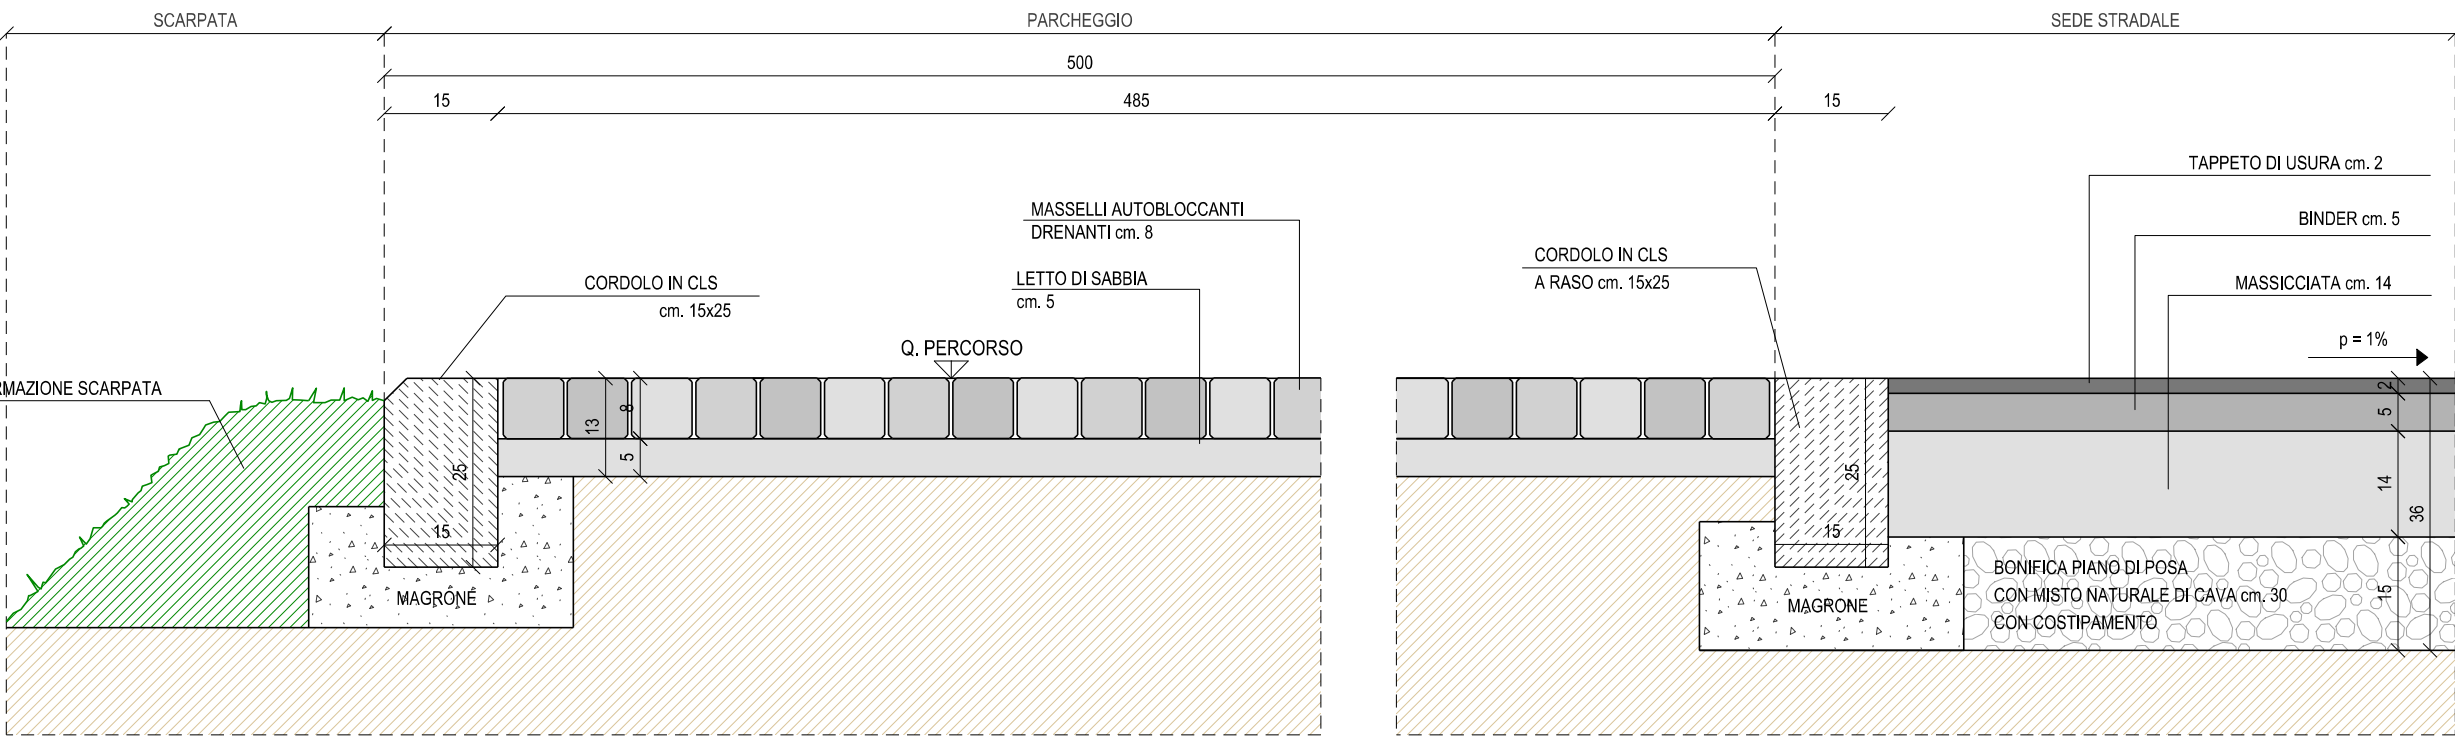


PARTICOLARE PERCORSO PEDONALE
scala 1:10

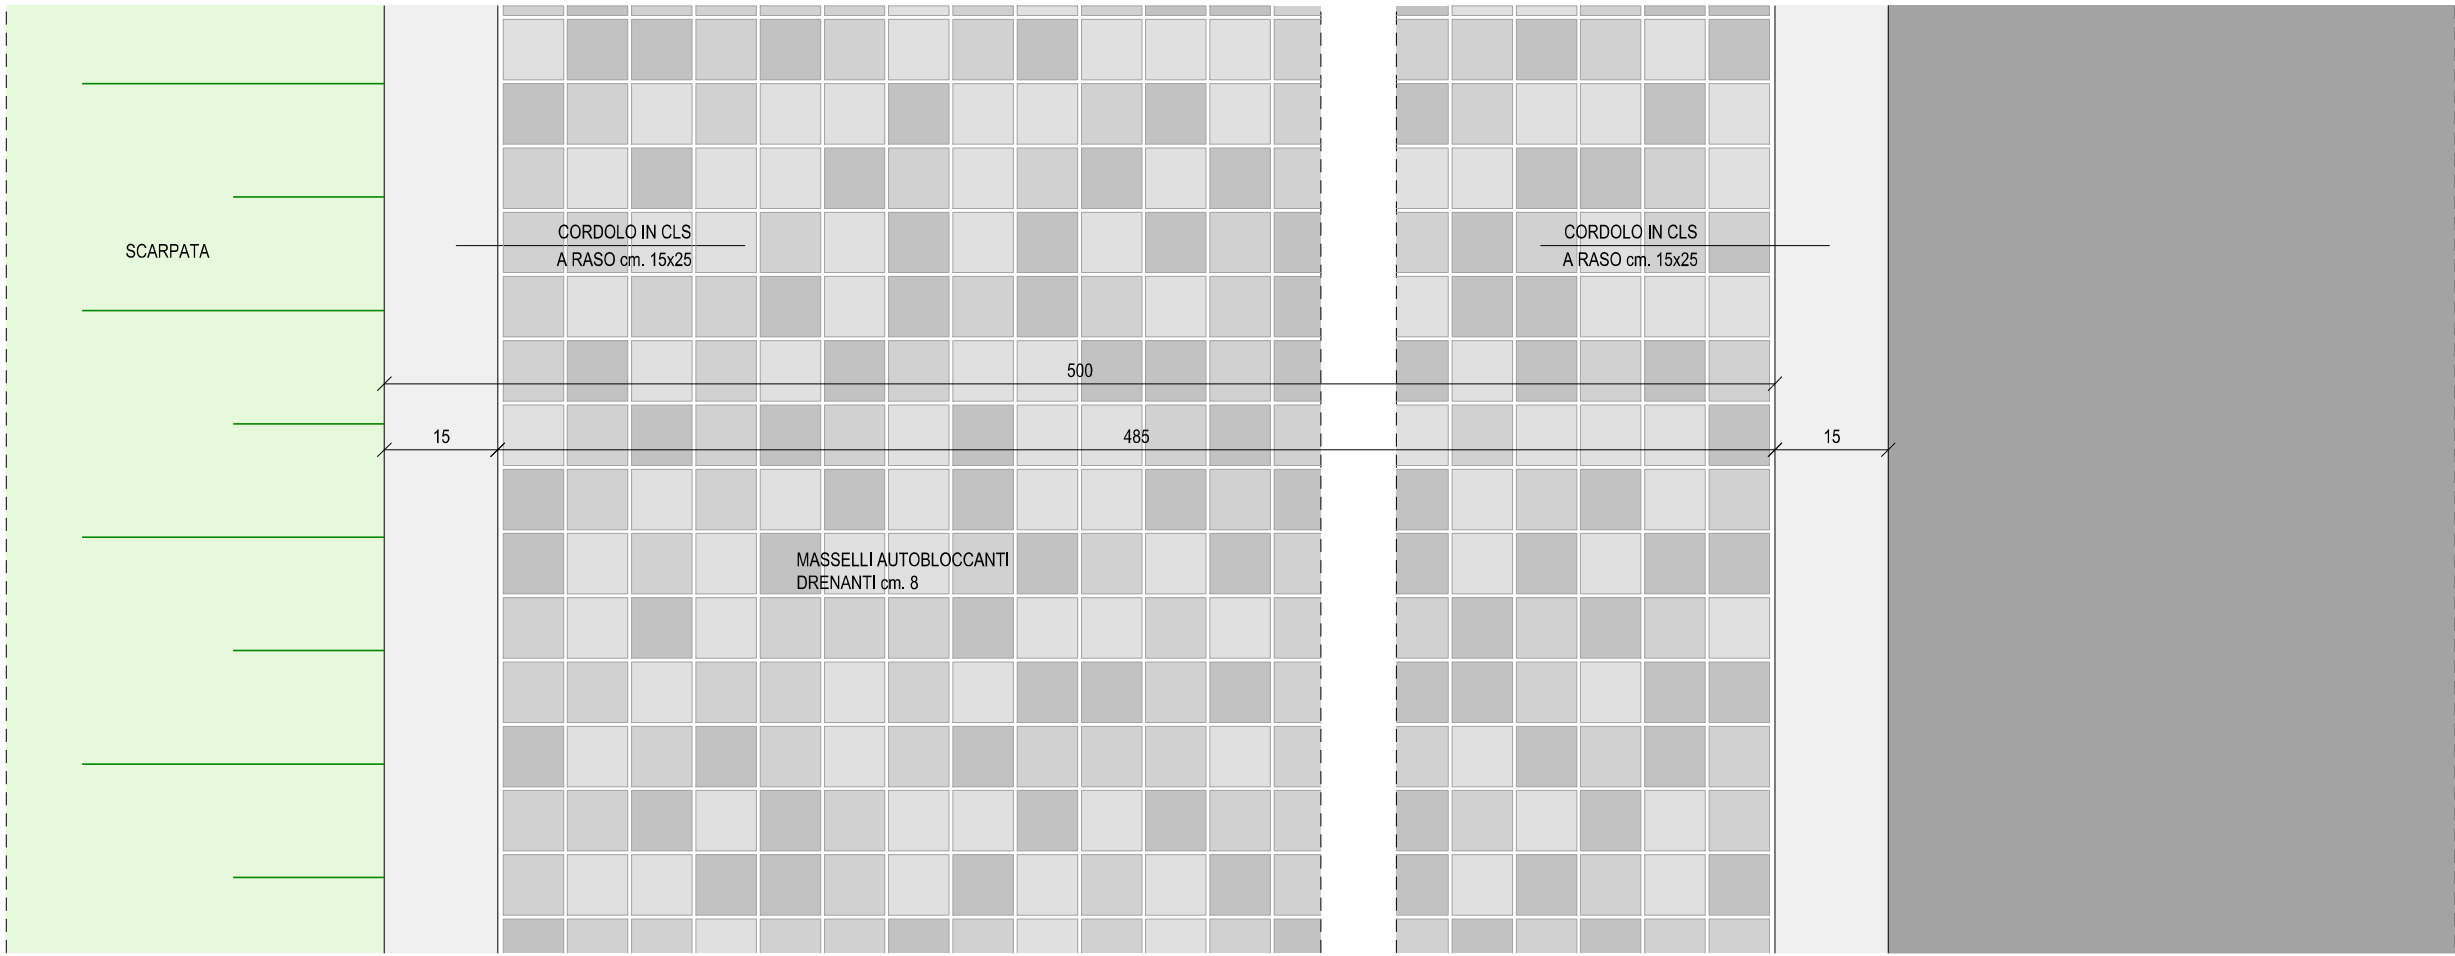

PARTICOLARE AREA A PARCHEGGIO
scala 1:10

PARTICOLARE STRADA
scala 1:10

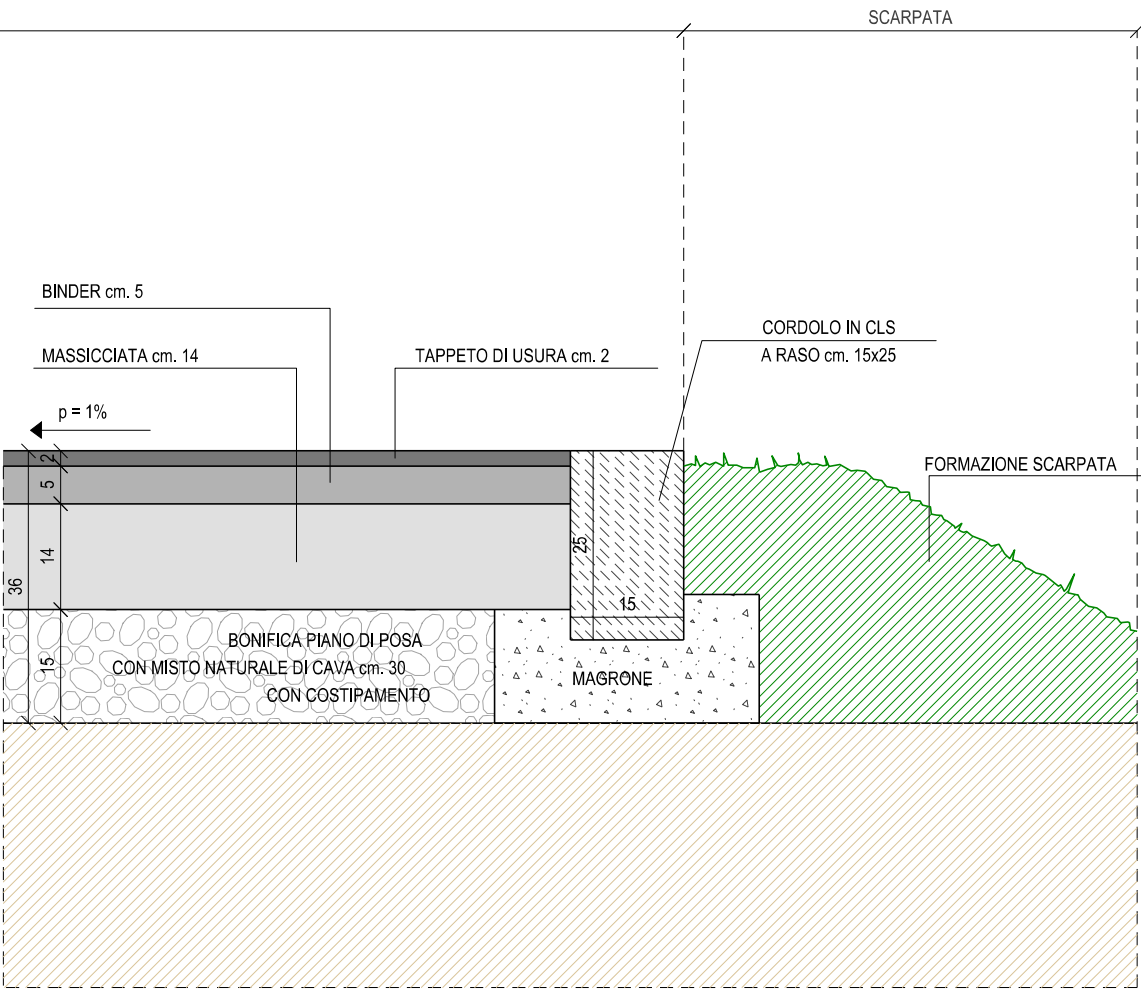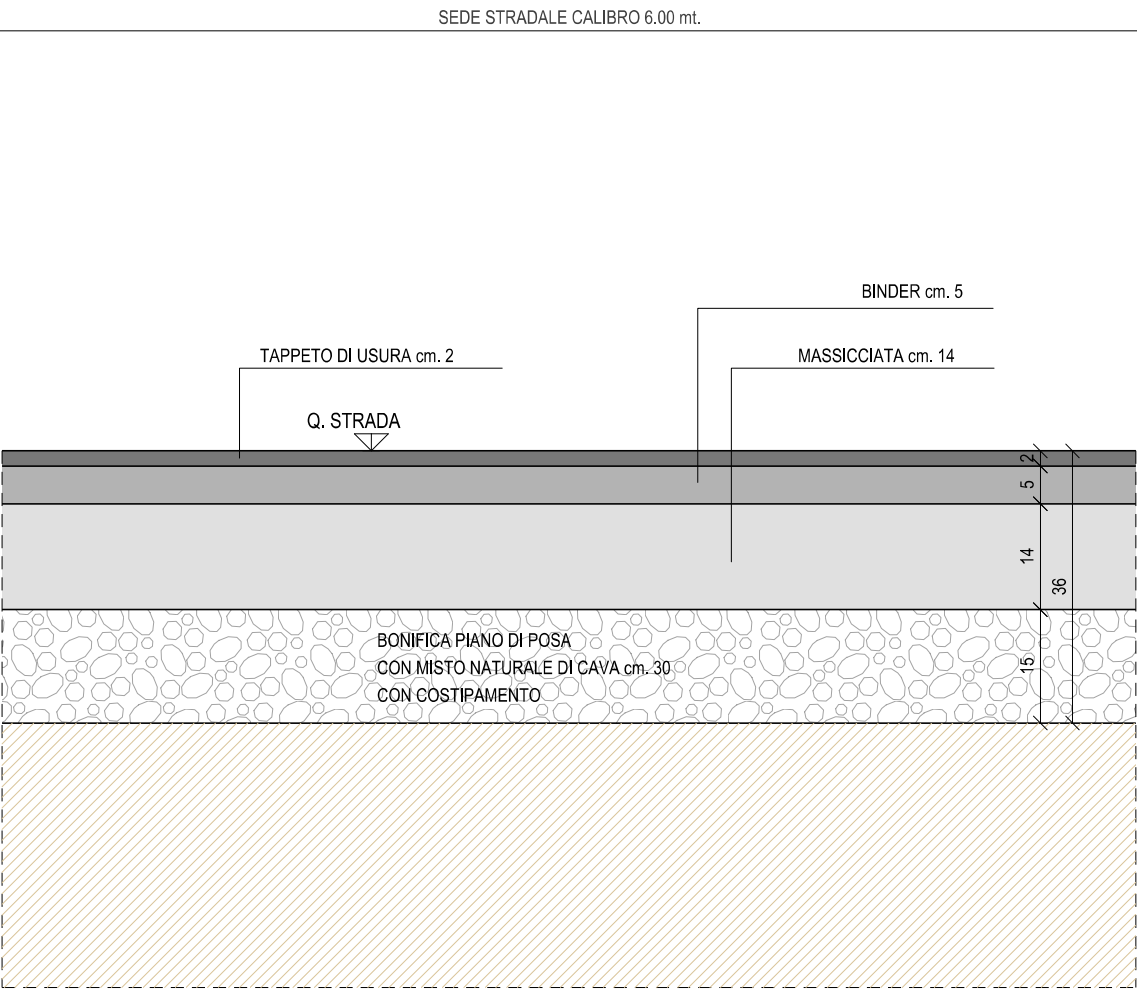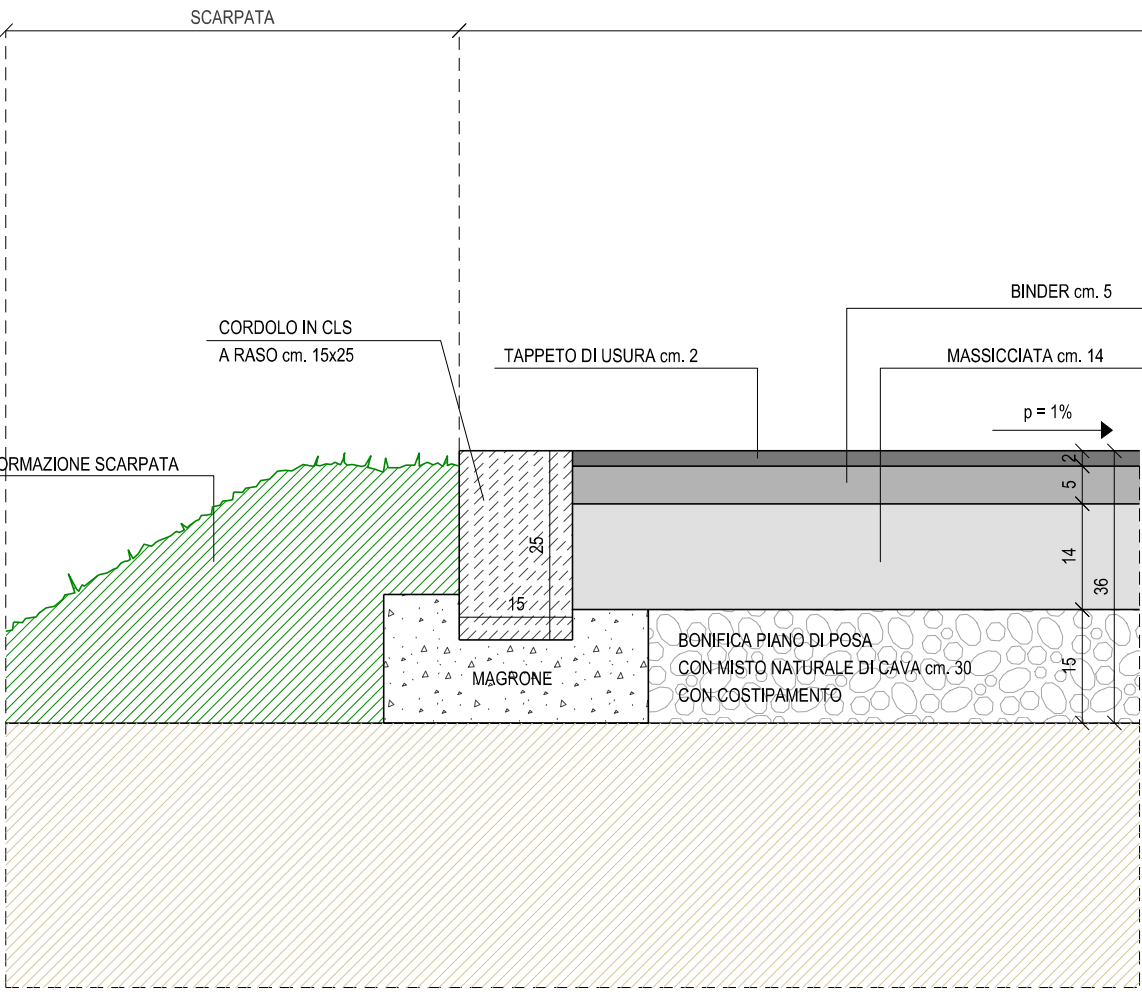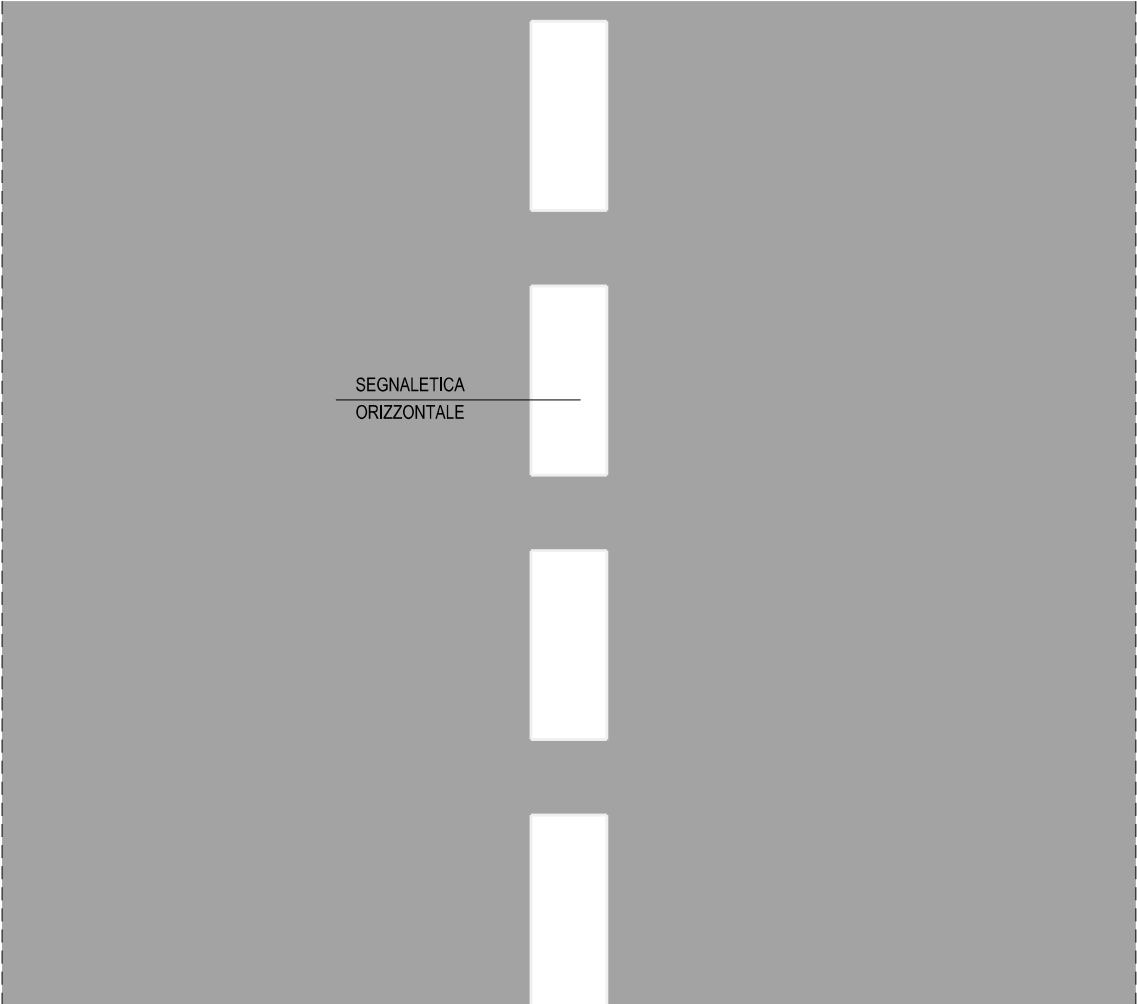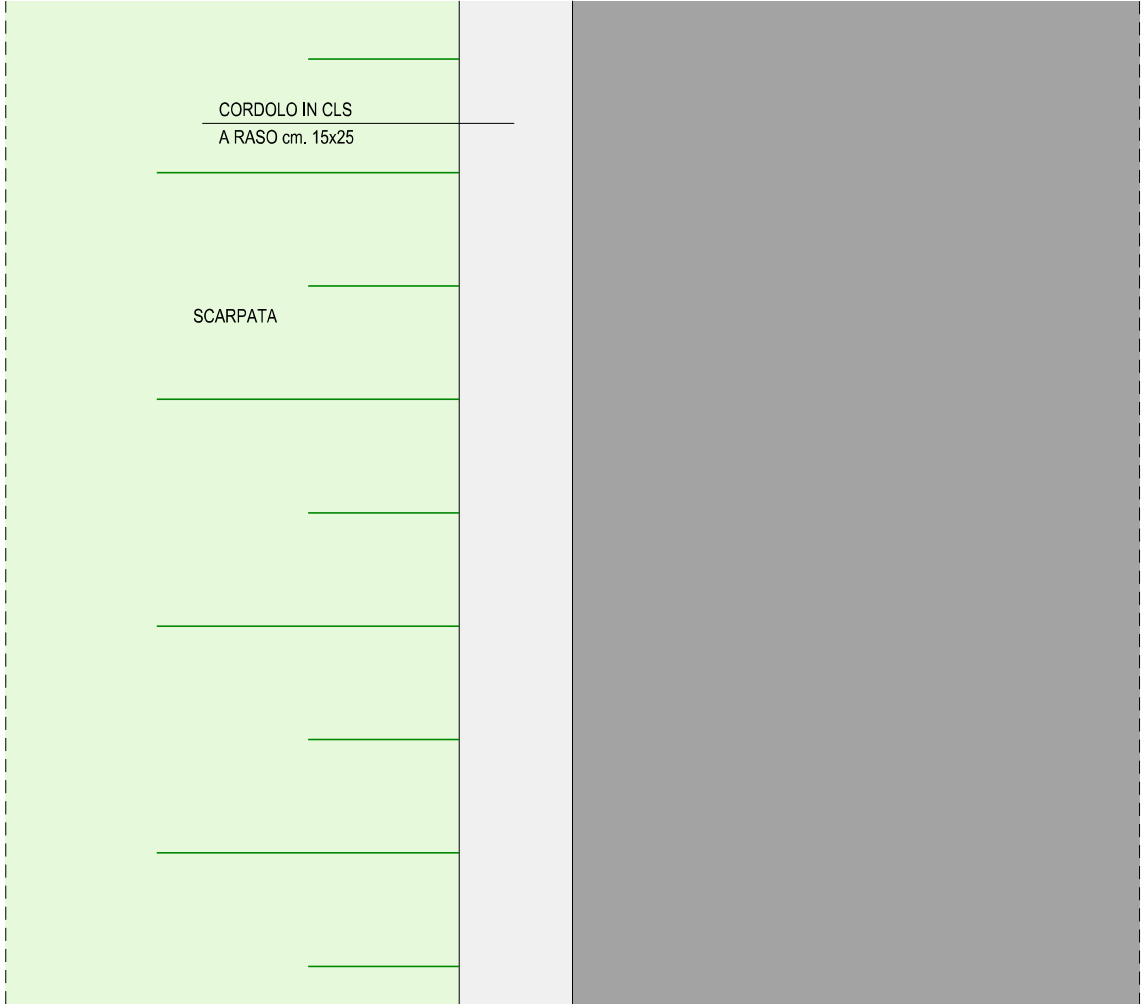

C03 - Urbanizzazioni primarie - part. costruttivi	PROGETTO	18/12/2024	R.M.	L.C.	L.C.	00
Nome del file :	Fase di lavoro :	Data :	Redatto :	Verificato :	Approvato :	Revisione :

COMUNE di CLAINO CON OSTENO

Provincia di Como

PIANO ATTUATIVO

P.A. 7

località Barclaino

ARCHITETTURA
URBANISTICA
INTERNI

PROGETTISTA:

Arch. LUIGI CONCA

COMMITTENTE:

Sig. ANTONINI LUIGI

ARCHITETTI
Enzo Bonazzola
Luigi Conca
Silvano Molinari
23022 Chiavenna (CO)
P.zza Bertacchi, 6
Tel. 0343.328335
Fax 0343.35257
E-mail: info@studioquattro.it
Pec: studioquattro@pec.it
P.IVA: 00145020145

Disegni di Progetto

OPERE DI URBANIZZAZIONE PRIMARIA

PLANIMETRIA GENERALE

COMMESSA:
862 GR

SCALA:
1:10

DATA:
DICEMBRE 2024

TAVOLA:
C03