



REGIONE LOMBARDIA

COMUNE DI CLAINO CON OSTENO

PROGETTO DEFINITIVO ESECUTIVO

LAVORI DI: " Borghi di straordinaria bellezza:
intervento diffuso per rendere accessibili ed inclusivi
i borghi di Claino con Osteno mediante interventi di
rifacimento della pavimentazione

RILIEVO DEI SOTTOSERVIZI

ALLEGATO 12

data: dicembre 2021

IL TECNICO
Geom. Filippo Dell'Oro



REGIONE LOMBARDIA

COMUNE DI CLAINO CON OSTENO

MAPPA SOTTOSERVIZI


RETE FOGNARIA

LAVORI DI: "Borghi di straordinaria bellezza:
intervento diffuso per rendere accessibili ed
inclusivi i borghi di Claino con Osteno mediante
interventi di rifacimento della pavimentazione"

Data: Dicembre 2021

IL TECNICO

PLANIMETRIA ESTRATTO NUCLEO DI OSTENO

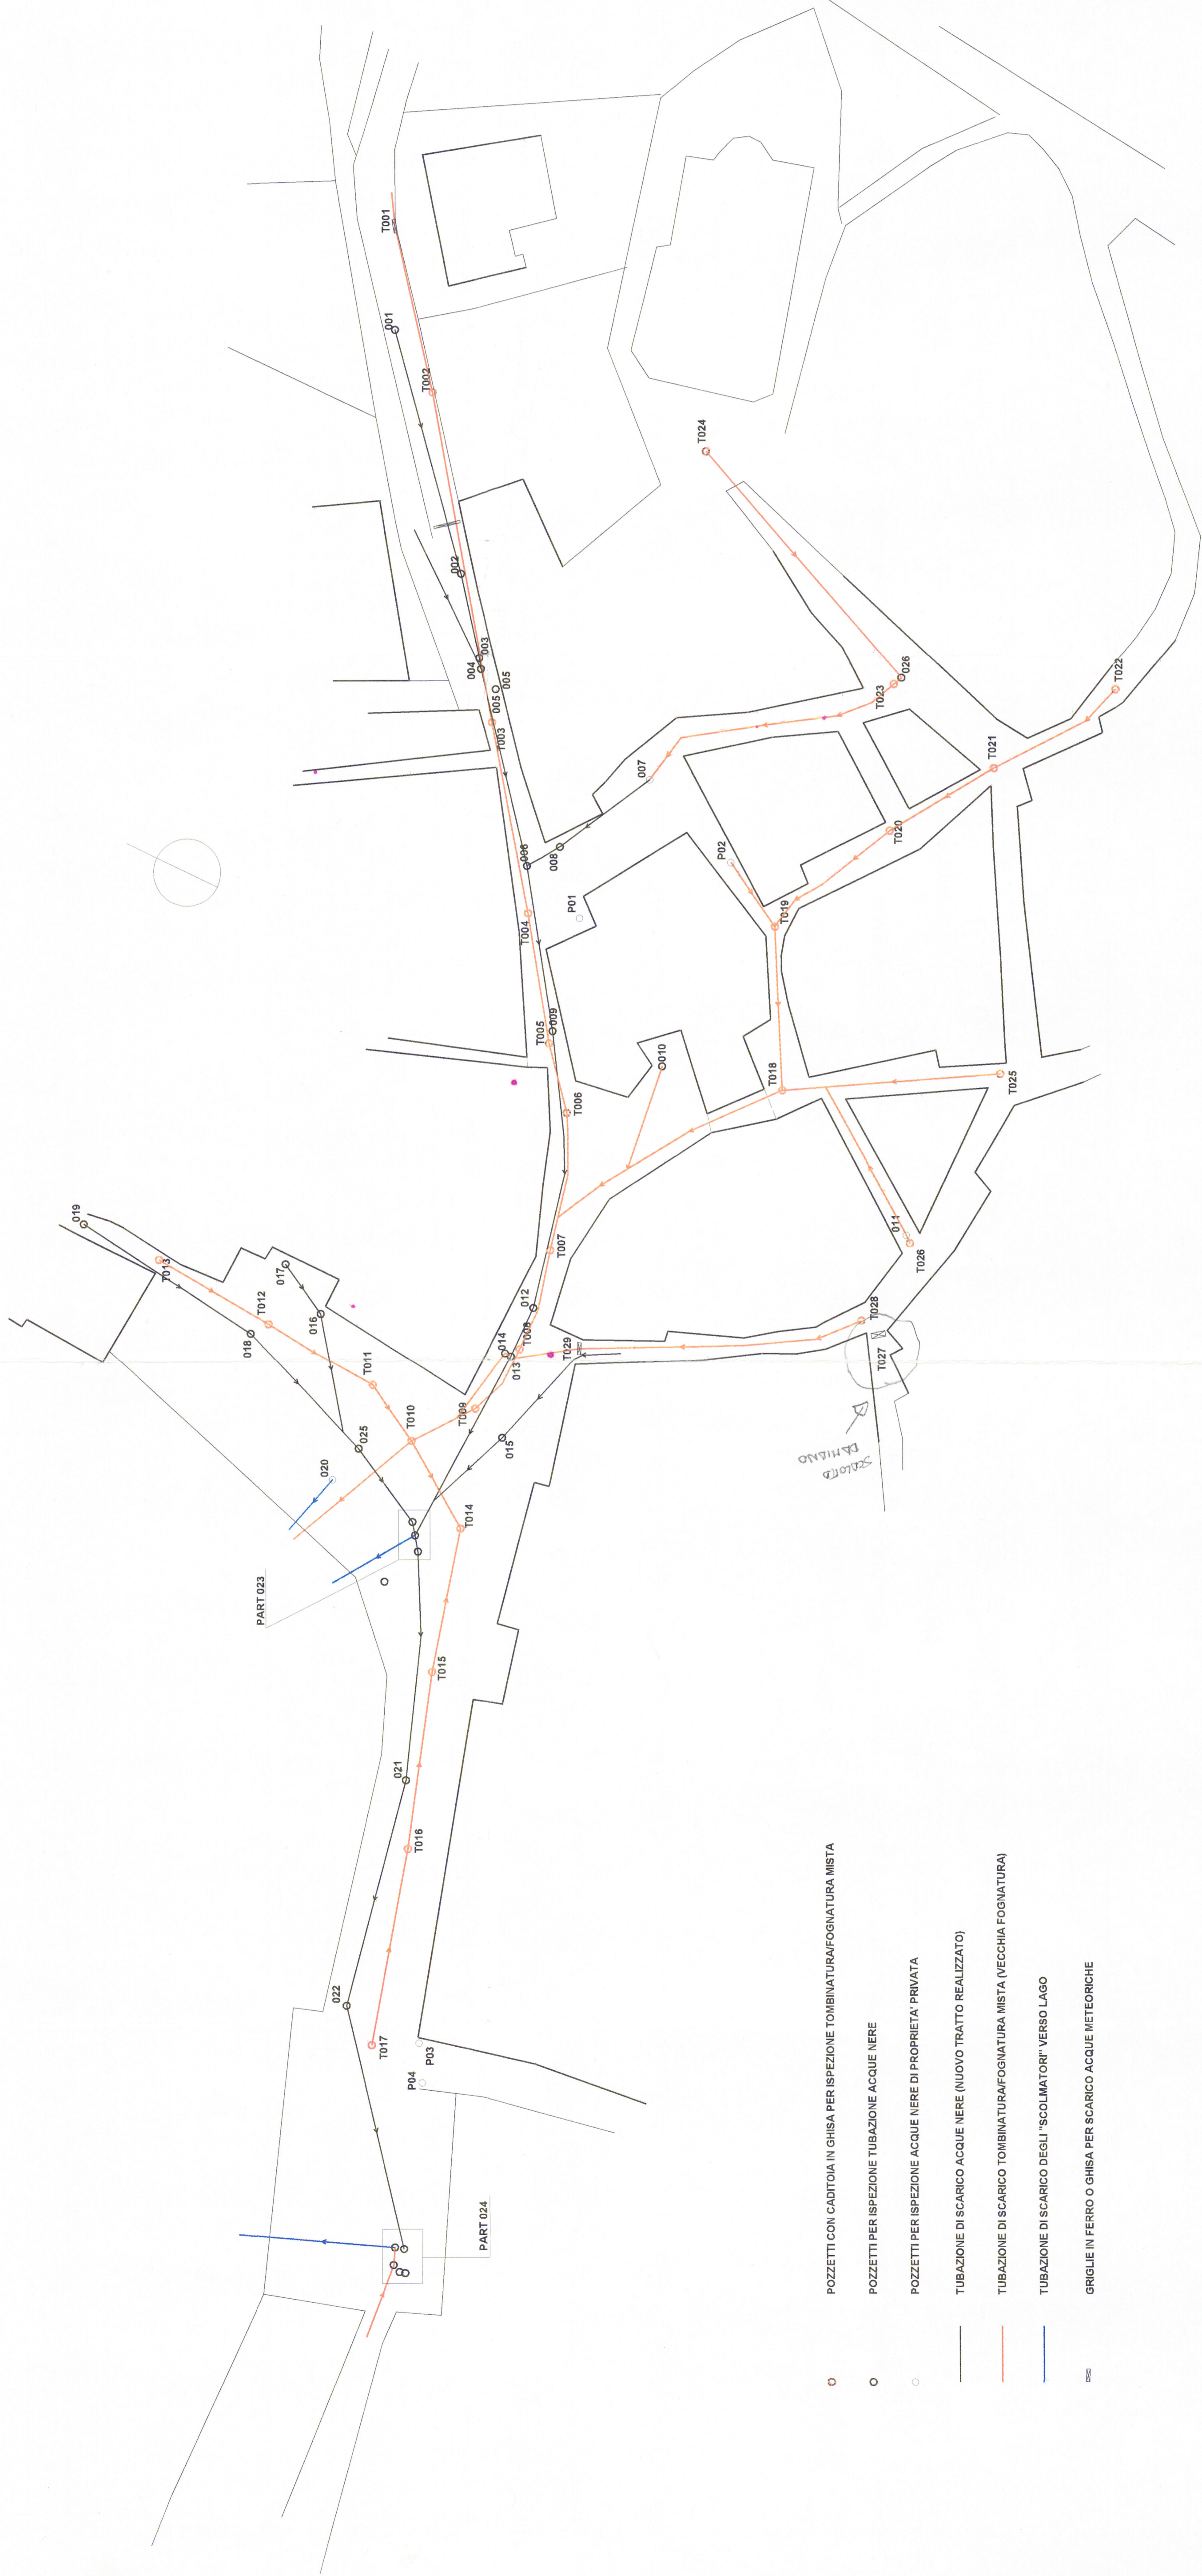


- POZZETTI CON CADITOIA IN GHISA PER ISPEZIONE TOMBINATURA/FOGNATURA MISTA
- POZZETTI PER ISPEZIONE TUBAZIONE ACQUE NERE
- POZZETTI PER ISPEZIONE ACQUE NERE DI PROPRIETA' PRIVATA
- TUBAZIONE DI SCARICO ACQUE NERE (NUOVO TRATTO REALIZZATO)
- TUBAZIONE DI SCARICO TOMBINATURA/FOGNATURA MISTA (VECCHIA FOGNATURA)
- TUBAZIONE DI SCARICO DEGLI "SCOLMATORI" VERSO LAGO
- GRIGLIE IN FERRO O GHISA PER SCARICO ACQUE METEORICHE

COPIA

GMTECH		RILEVAZIONE PLANOALTIMETRICA DELLA RETE FOGNARIA	
Studio Tecnico di Progettazione		NEL COMUNE DI CLAINO CON OSTENO	
COMITANTE: 7.4	COMUNE DI CLAINO CON OSTENO	SCALA: 1:400	DISEGNATORE: MATTEI - ANSELMINI
TAV02	06 APR. 2004	OGGETTO DELLA TAVOLA: PLANIMETRIA ESTRATTO NUCLEO DI OSTENO	
GMTECH Studio Tecnico di Progettazione - Via Prati 9, I-22018 Porlezza (CO) - Part. I.V.A. 024713690135 Telefono +39.0344.62175 - Fax +39.0344.62175 - WEB PAGE: www.gmtech.it - E-MAIL: info@gmtech.it RESPONSABILE OFFICIO TECNICO:			

PLANIMETRIA ESTRATTO ABITATO DI BARCLAINO

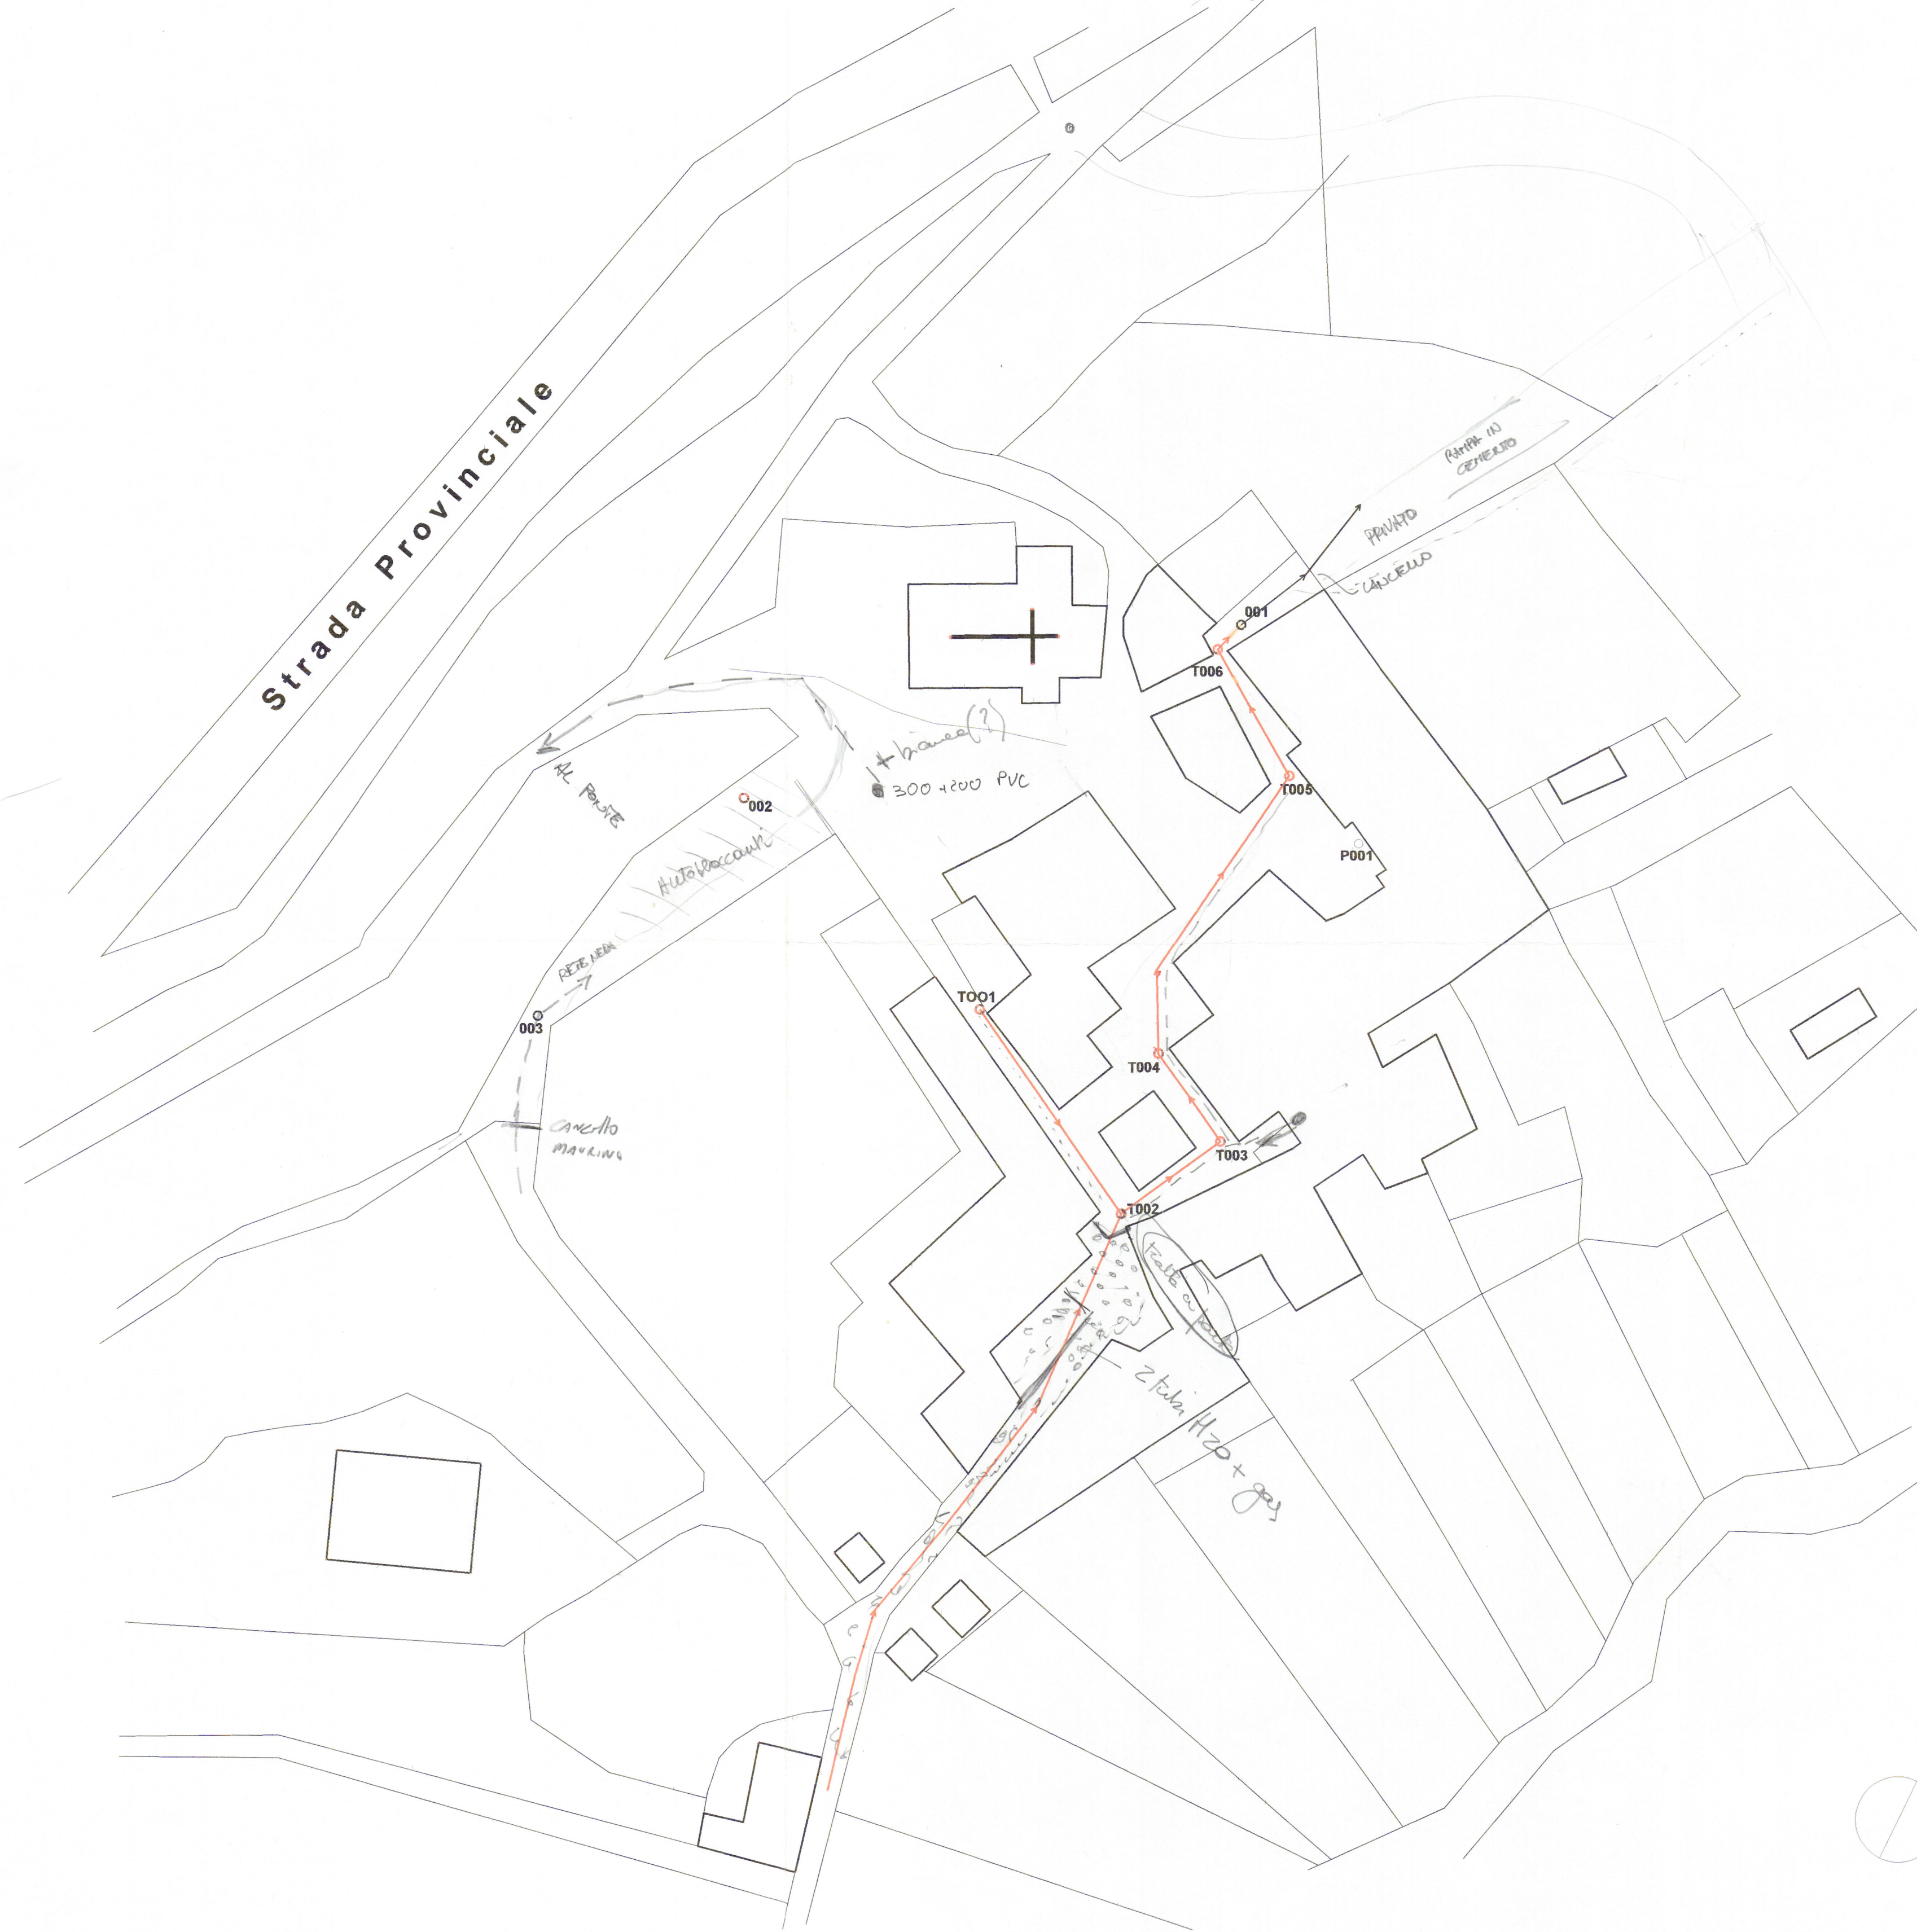

- POZZETTI CON CADITOIA IN GHISA PER ISPEZIONE TOMBINATURA/FOGNATURA MISTA
- POZZETTI PER ISPEZIONE TUBAZIONE ACQUE NERE
- POZZETTI PER ISPEZIONE ACQUE NERE DI PROPRIETA' PRIVATA
- TUBAZIONE DI SCARICO ACQUE NERE (TRATTO DOPO SCOLMATORE)
- TUBAZIONE DI SCARICO TOMBINATURA/FOGNATURA MISTA (VECCHIA FOGNATURA)
- GRIGLIE IN FERRO O GHISA PER SCARICO ACQUE METEORICHE

COPIA

<h2 style="text-align: center;">GMTECH</h2> <p style="text-align: center;">Studio Tecnico di Progettazione</p>		OGGETTO: RILEVAZIONE PLANOALTIMETRICA DELLA RETE FOGNARIA NEL COMUNE DI CLAINO CON OSTENO	
		COMMITTENTE: COMUNE DI CLAINO CON OSTENO	SCALA: 1:400
DATA: TAV04 06 APR. 2004	OGGETTO DELLA TAVOLA: PLANIMETRIA ESTRATTO NUCLEO DI BARCLAINO		
GMTECH Studio Tecnico di Progettazione - Via Prati 9, I-22018 Porlezza (CO) - Part. I.V.A. 024713690135 Telefono +39.0344.62175 - Fax +39.0344.62175 - WEB PAGE: www.gmtech.it - E-MAIL: info@gmtech.it			
RESPONSABILE UFFICIO TECNICO:		IL TECNICO:	

PLANIMETRIA ESTRATTO NUCLEO DI CLAINO

archivio grafico: gruppo 0007 - progetto TAV03 - disegni: TAV03, CATAV03 - layout TAV03



- POZZETTI CON CADITOIA IN GHISA PER ISPEZIONE TOMBINATURA/FOGNATURA MISTA
- POZZETTI PER ISPEZIONE TUBAZIONE ACQUE NERE
- POZZETTI PER ISPEZIONE ACQUE NERE DI PROPRIETA' PRIVATA
- TUBAZIONE DI SCARICO ACQUE NERE (TRATTO SULLA PROVINCIALE)
- TUBAZIONE DI SCARICO TOMBINATURA/FOGNATURA MISTA (VECCHIA FOGNATURA)
- TUBAZIONE DI SCARICO DEGLI "SCOLMATORI" VERSO LAGO
- GRIGLIE IN FERRO O GHISA PER SCARICO ACQUE METEORICHE

COPIA

GMTECH		RILEVAZIONE PLANOALTIMETRICA DELLA RETE FOGNARIA NEL COMUNE DI CLAINO CON OSTENO	
Studio Tecnico di Progettazione			
COMMITTENTE: COMUNE DI CLAINO CON OSTENO		SCALA: 1:400	DISEGNATORE: MATTEI Geom. MARCO
DATA: 06 APR. 2004	OGGETTO DELLA TAVOLA: PLANIMETRIA ESTRATTO NUCLEO DI CLAINO		
GMTECH Studio Tecnico di Progettazione - Via Prati 9, I-22018 Porlezza (CO) - Part. I.V.A. 024713690135 Telefono +39.0344.62175 - Fax +39.0344.62175 - WEB PAGE: www.gmtech.it - E-MAIL: info@gmtech.it			
RESPONSABILE UFFICIO TECNICO:		IL TECNICO:	

PLANIMETRIA ESTRATTO ABITATO DI RIGHEGGIA



- POZZETTI CON CADITOIA IN GHISA PER ISPEZIONE TOMBINATURA/FOGNATURA MISTA
- POZZETTI PER ISPEZIONE TUBAZIONE ACQUE NERE
- POZZETTI PER ISPEZIONE ACQUE NERE DI PROPRIETA' PRIVATA
- TUBAZIONE DI SCARICO TOMBINATURA/FOGNATURA MISTA (VECCHIA FOGNATURA)
- TUBAZIONE DI SCARICO DEGLI "SCOLMATORI" VERSO LAGO
- - - TUBAZIONE DI POMPAGGIO VERSO IL DEPURATORE
- ≡ GRIGLIE IN FERRO O GHISA PER SCARICO ACQUE METEORICHE

COPIA

GMTECH Studio Tecnico di Progettazione		SOGGETTO: RILEVAZIONE PLANOALTIMETRICA DELLA RETE FOGNARIA NEL COMUNE DI CLAINO CON OSTENO	
		COMMITTENTE: COMUNE DI CLAINO CON OSTENO	SCALA: 1:400
DATA: TAV05 06 APR. 2004	SOGGETTO DELLA TAVOLA: PLANIMETRIA ESTRATTO NUCLEO DI RIGHEGGIA		
<small>GMTECH Studio Tecnico di Progettazione - Via Prati 9, I-22018 Porzezza (CO) - Part. I.V.A. 024713690135 Telefono +39.0344.62175 - Fax +39.0344.62175 - WEB PAGE: www.gmtech.it - E-MAIL: info@gmtech.it</small>			
RESPONSABILE UFFICIO TECNICO:		TECNICO:	