
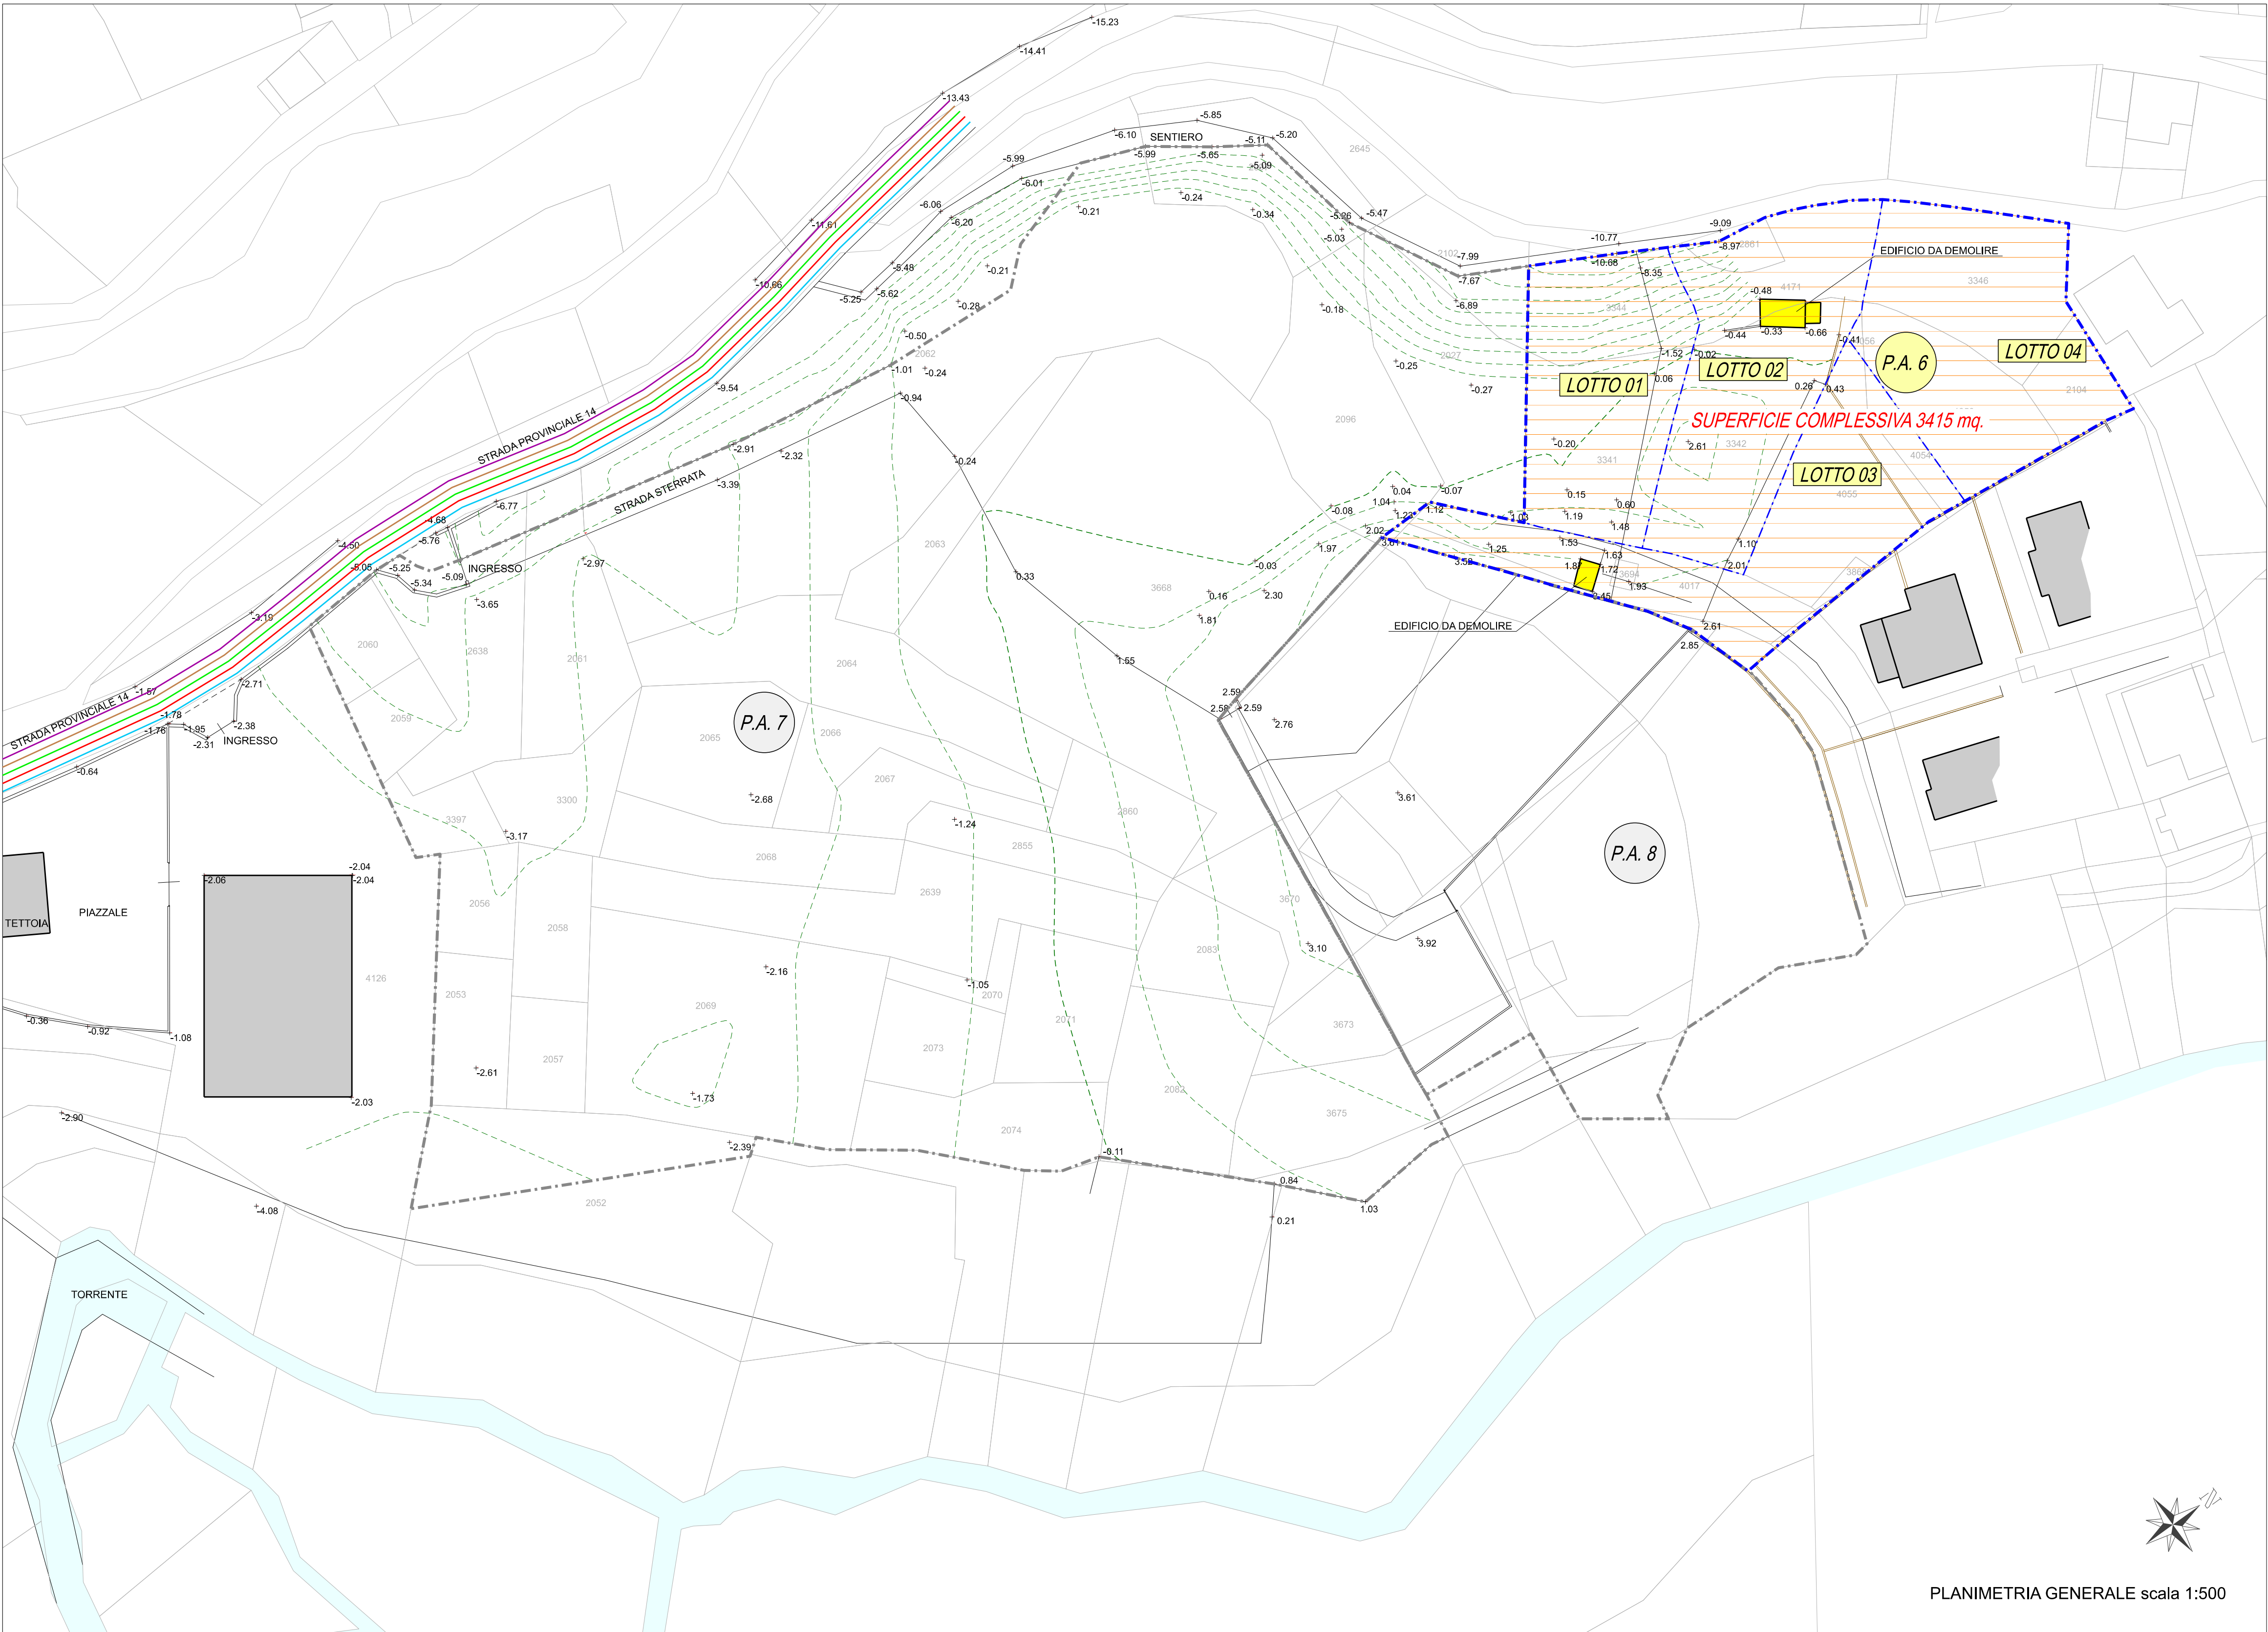
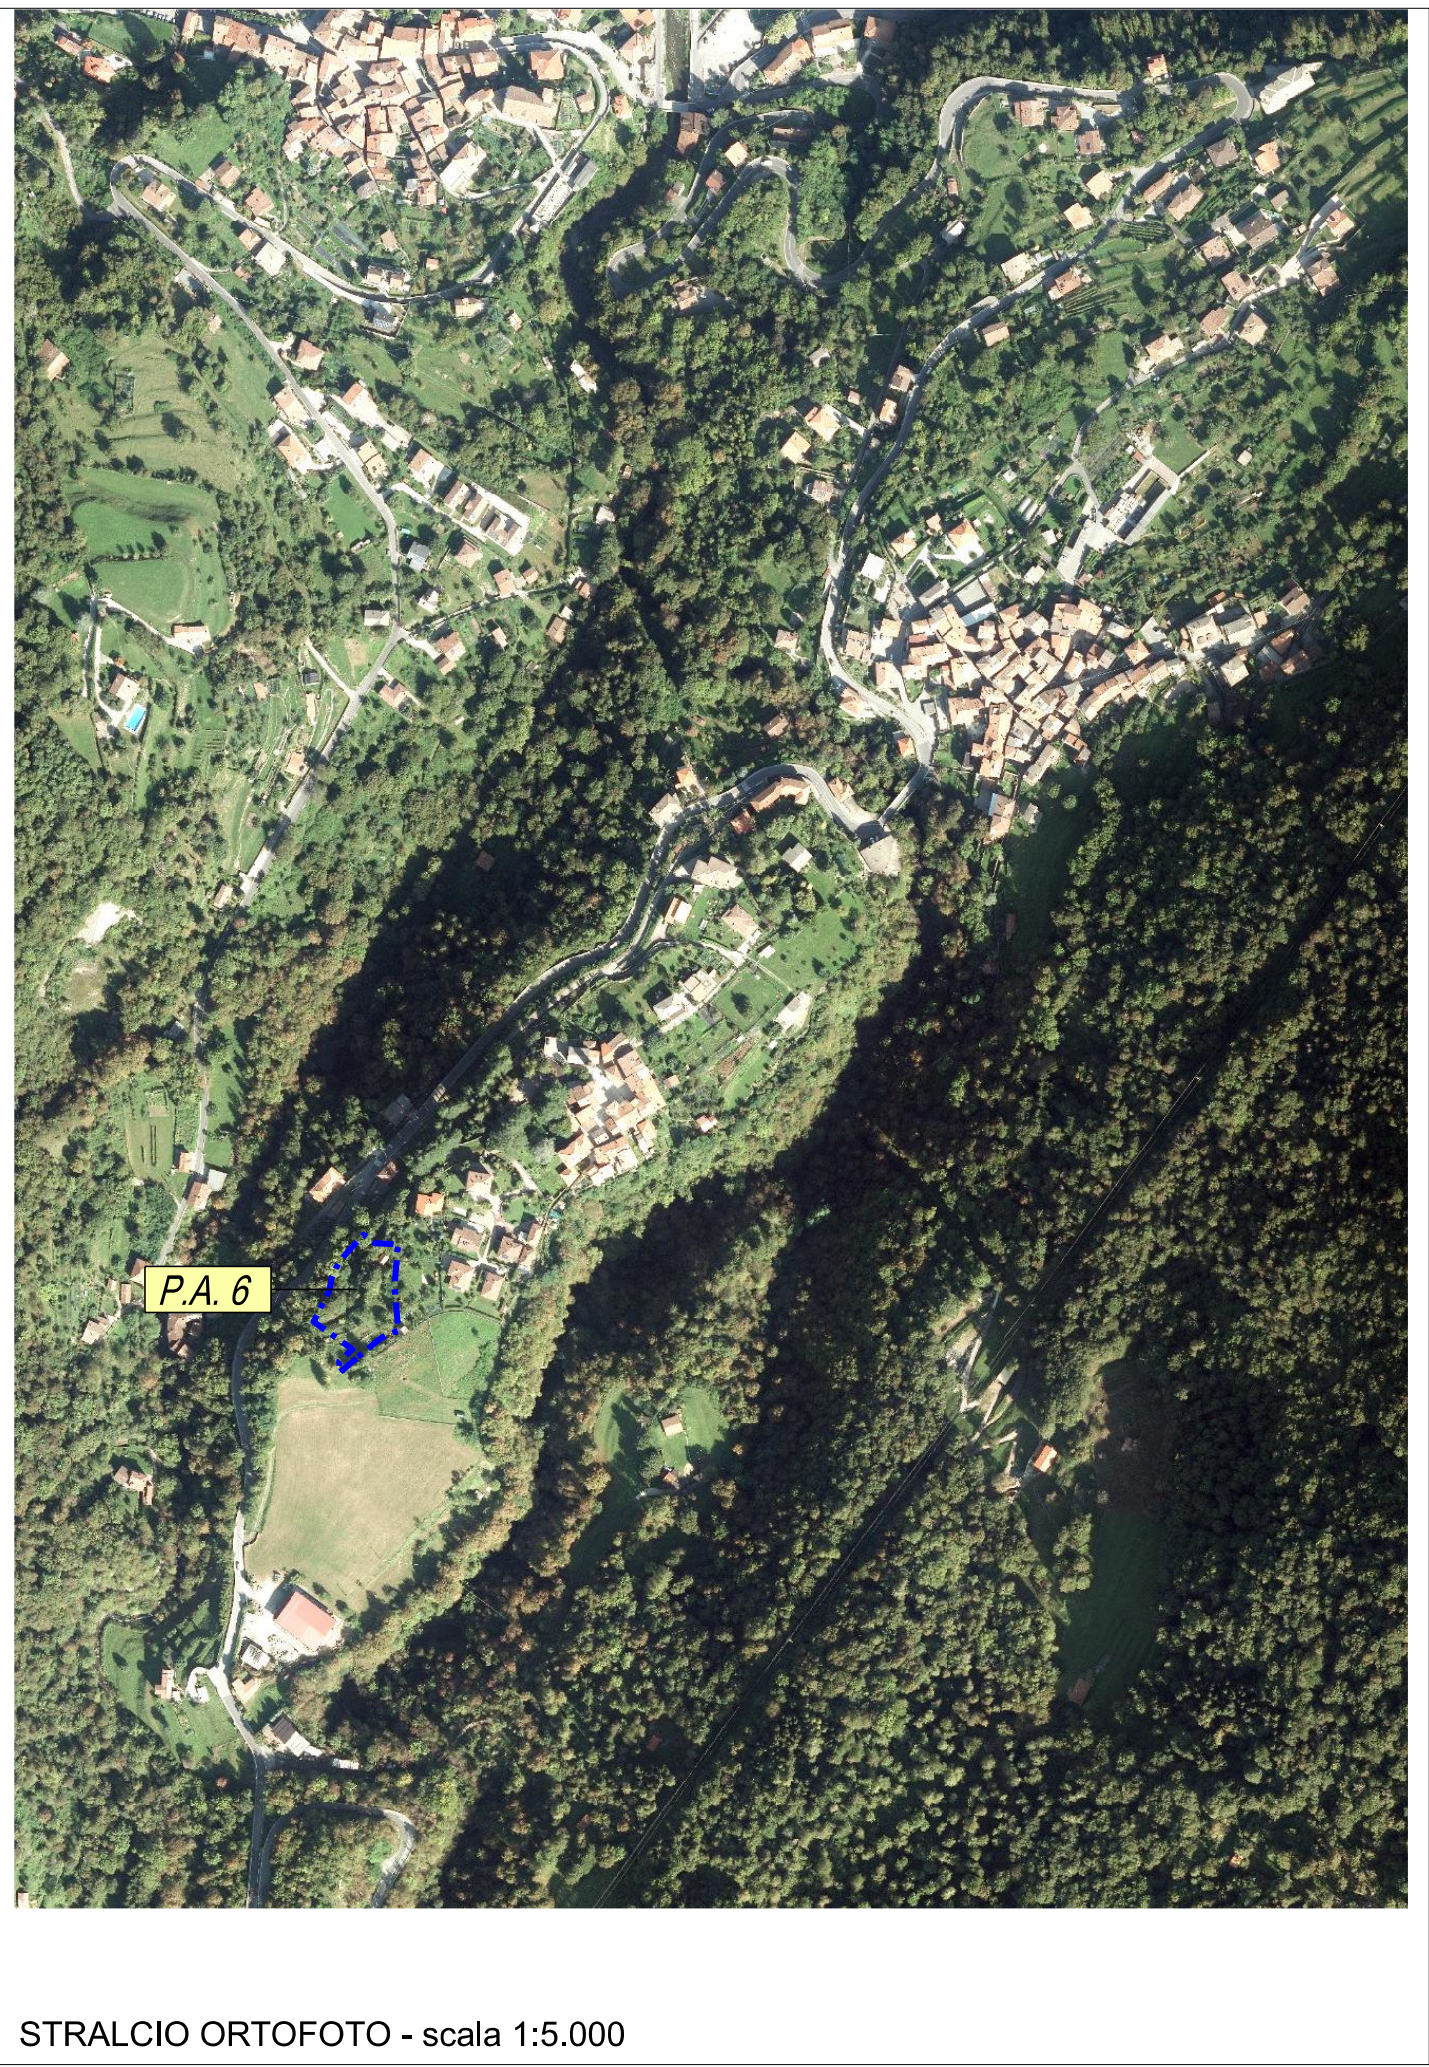
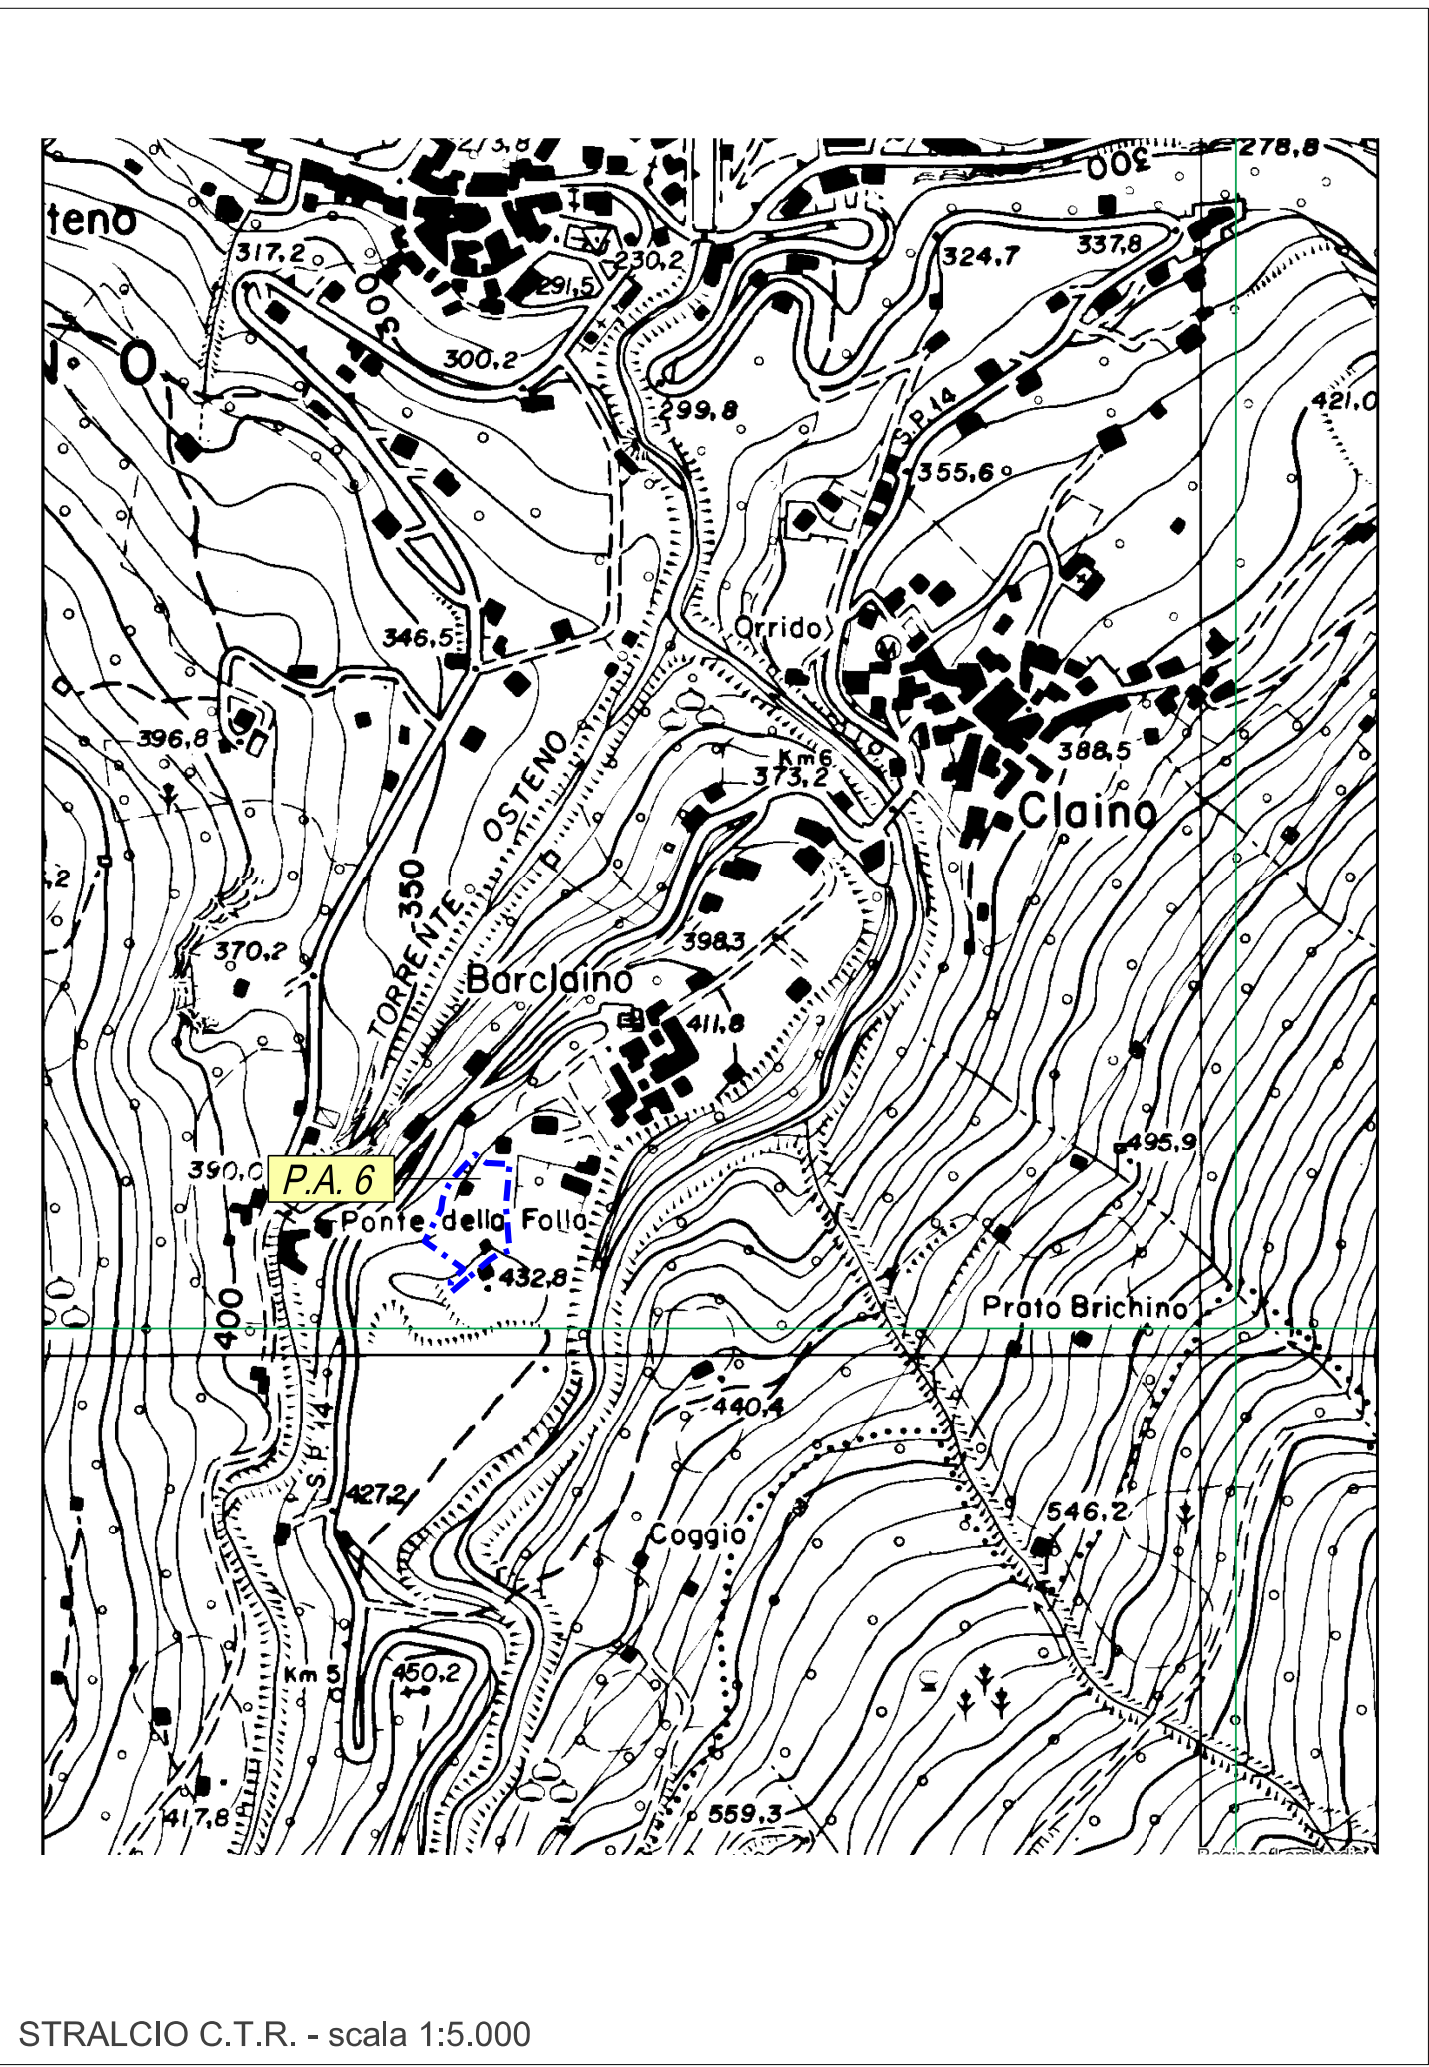


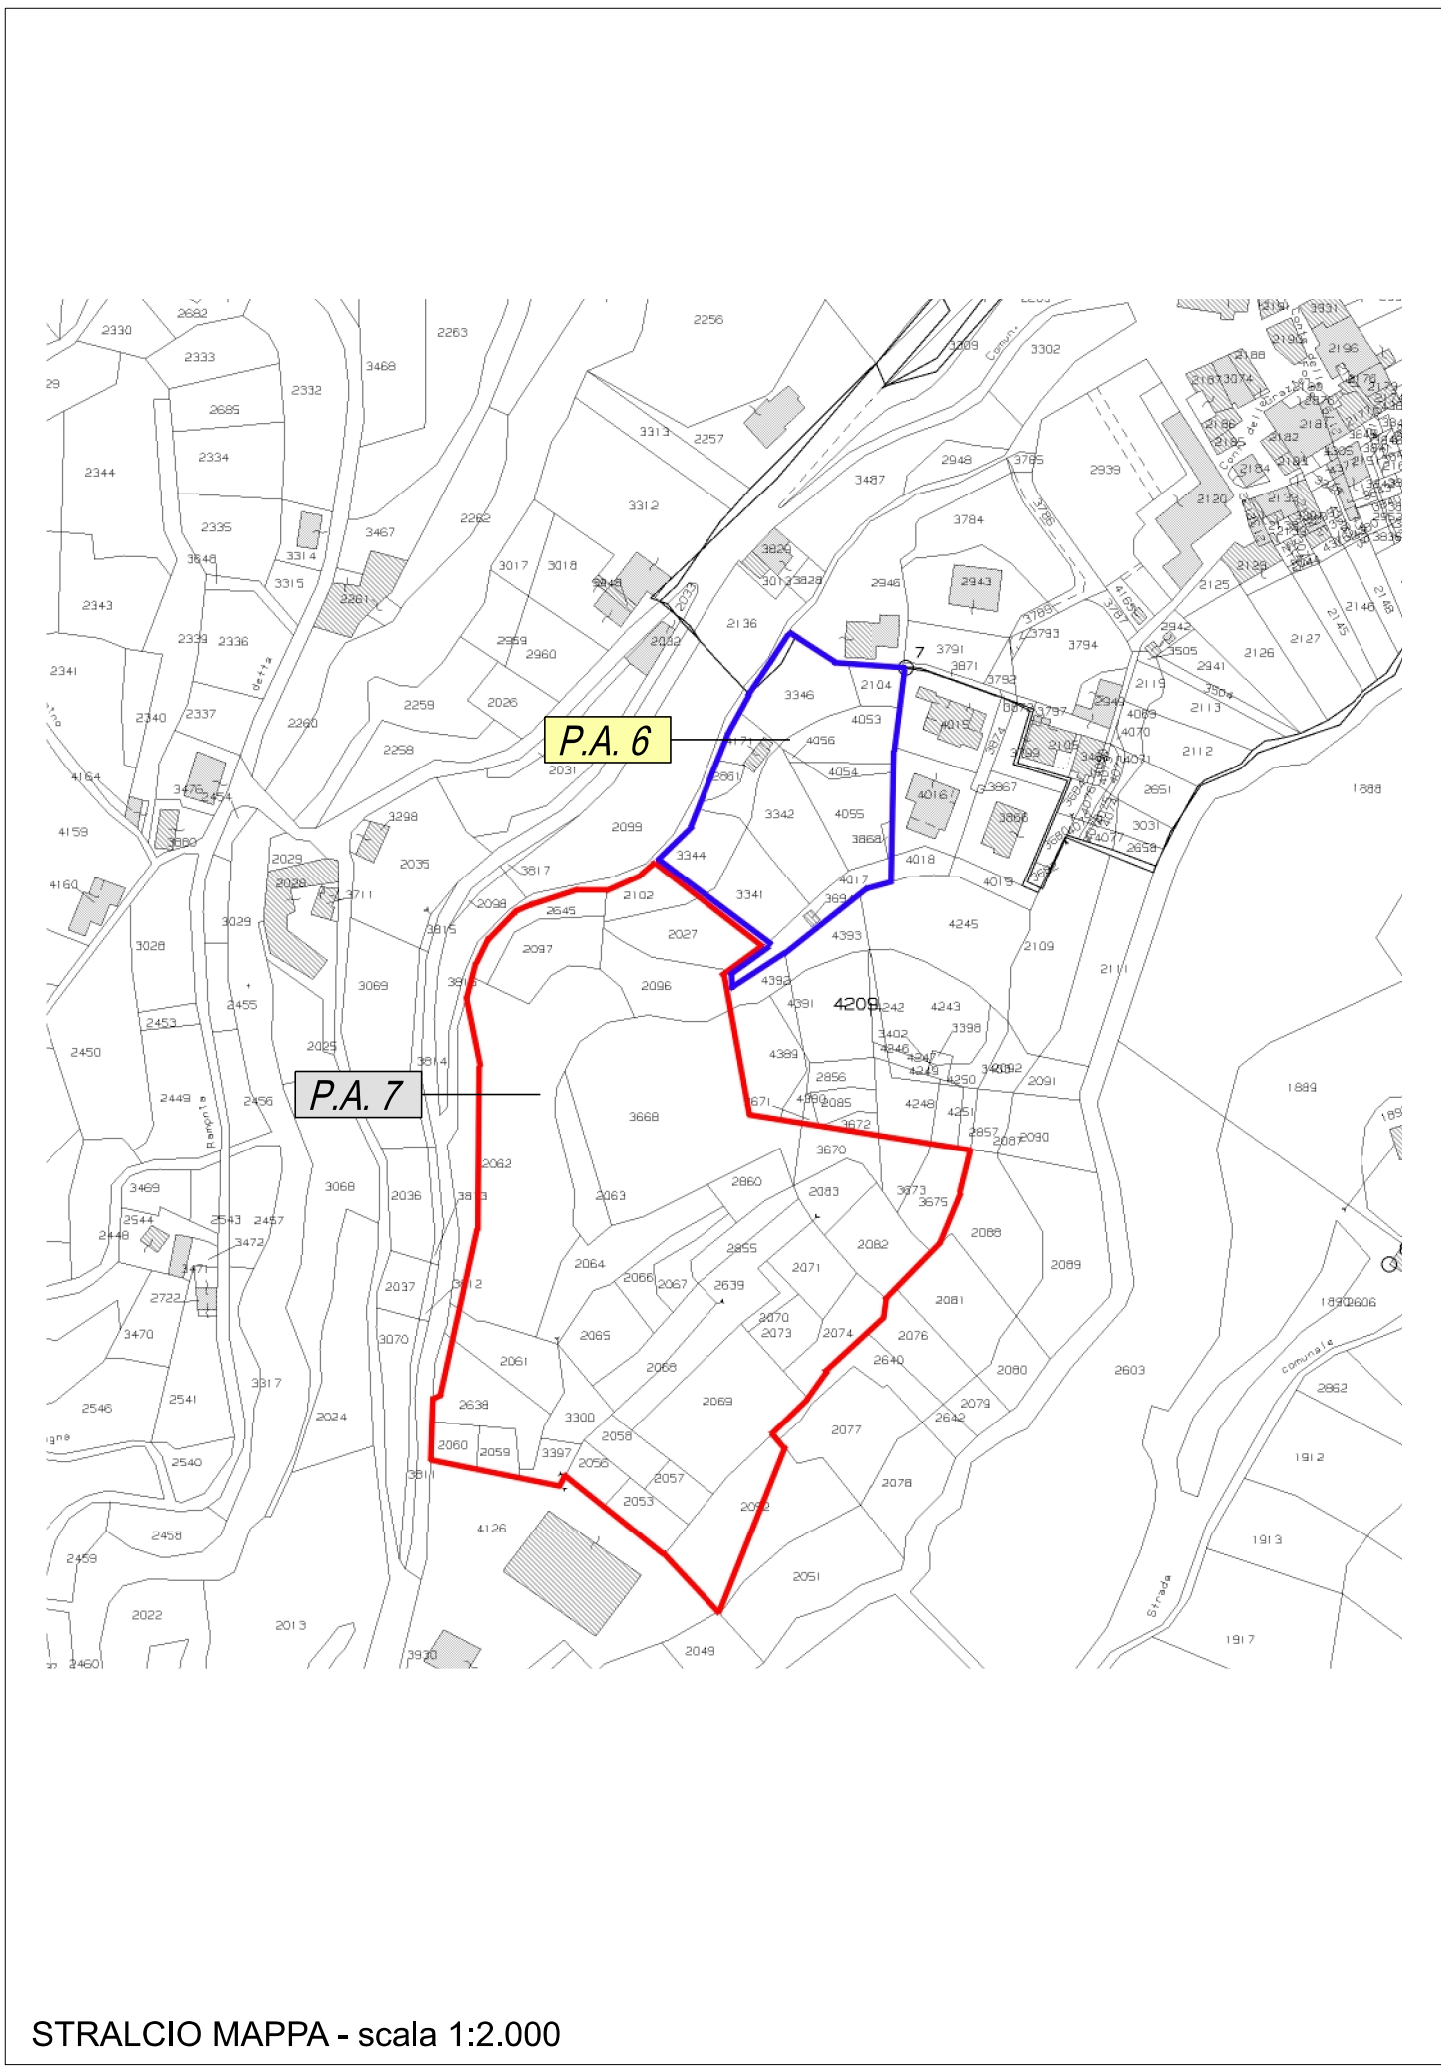

LEGENDA:

- PERIMETRO P.A. 6
- RESIDENZIALE
- DELIMITAZIONE LOTTI
- NUMERAZIONE LOTTI

LEGENDA RETI TECNOLOGICHE ESISTENTI

- ACQUE NERE
- ELETTRICO
- TELERISCALDAMENTO
- TELEFONO
- ACQUE BIANCHE

A01 Planimetria Generale	STATO DI FATTO	18/12/2024	R.M.	L.C.	L.C.	00
Nome del file :	Fase di lavoro :	Data :	Redatto :	Verificato :	Approvato :	Revisione :

COMUNE di CLAINO CON OSTENO
Provincia di Como

PIANO ATTUATIVO

P.A. 6

località Barclaino

ARCHITETTURA URBANISTICA INTERNI

ARCHITETTI
Enzo Bonazzola
Luigi Conca
Silvano Molinari

23022 Chiavenna (SO)
P.zza Bernabò, 4
Tel. 0343 328155
Fax 0343 323257
Email info@studioconca.it
Pec: studioconca@studioconca.it

22015 Gressoney (CO)
Viale Sarmato, 4
Tel. 0344 852900
Fax 0344 852940
Email info@studioconca.it
Pec: studioconca@studioconca.it
P.IVA 00145020145

PROGETTISTA:
Arch. LUIGI CONCA

COMMITTENTI:
Sig. ANTONINI LUIGI
Sig. ANTONINI DAVIDE
Sig. ANTONINI LIVIO
Sig.ra CITTERIO SONIA

certifico architetto
progettista (passaggio)
dell'opera
provinciale di Como

architetto
LUIGI CONCA
n. 539

DISEGNI DI RILIEVO

PLANIMETRIA GENERALE
STRALCIO MAPPA
STRALCIO CTR
STRALCIO ORTOFOTO
STRALCIO DOCUMENTO DI PIANO

COMMESSA:	SCALA:	DATA:	TAVOLA:
862 GR	1:500 1:5.000	DICEMBRE 2024	A01