




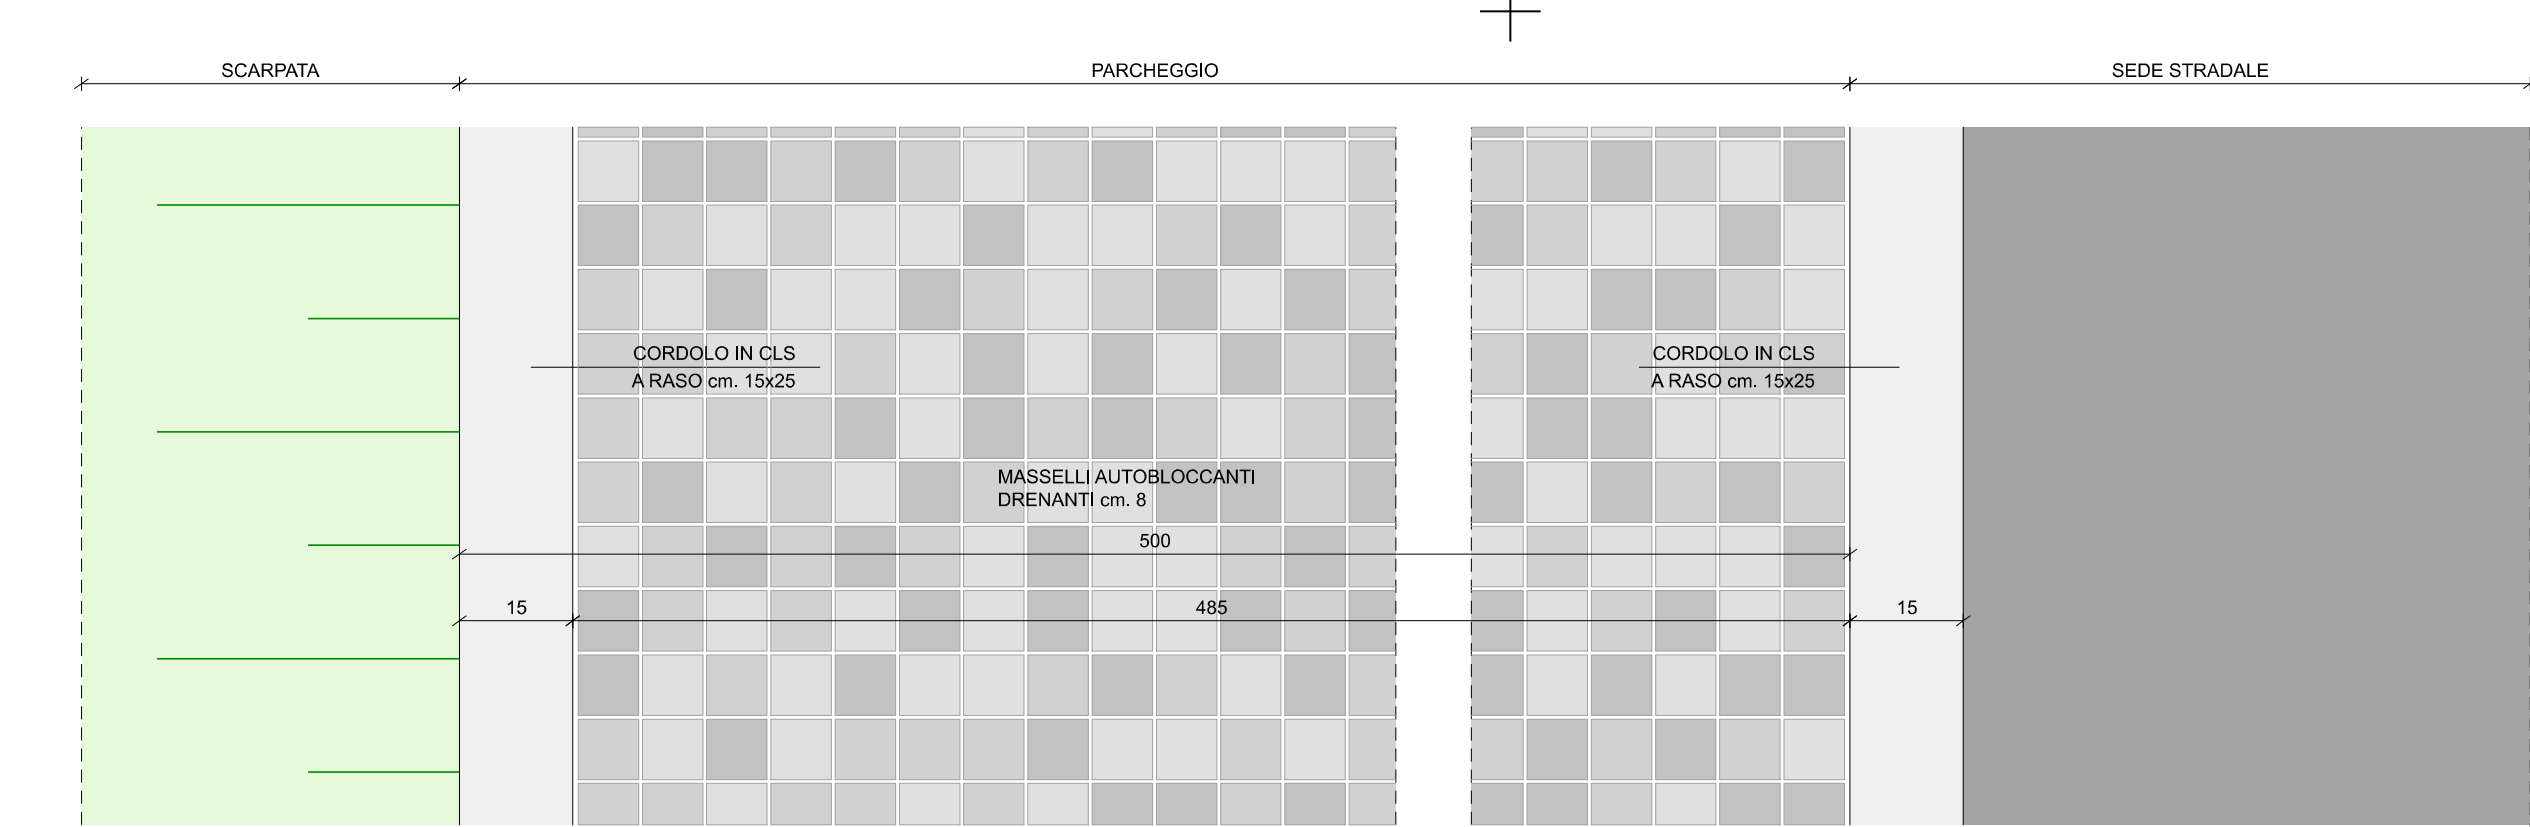

SCHEMA AREA A PARCHEGGIO
scala 1:10

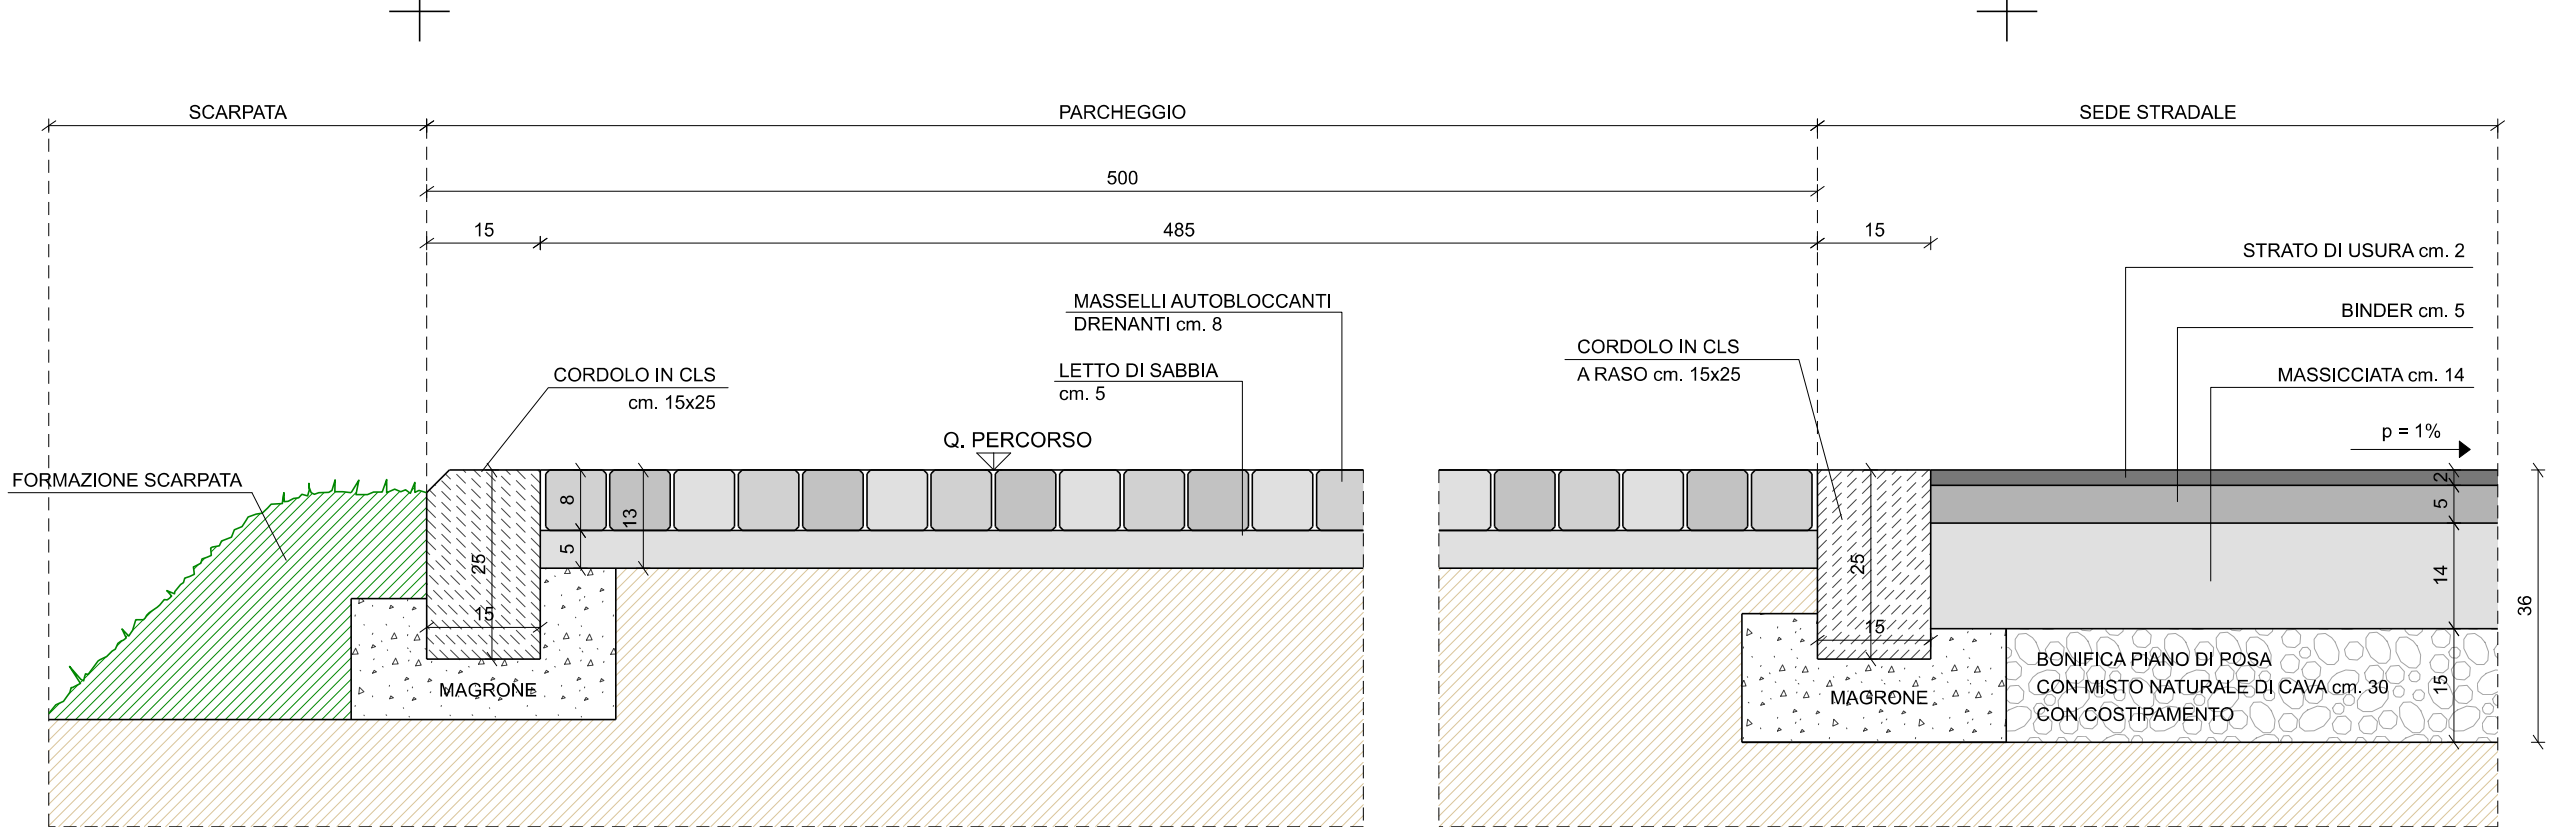

PARTICOLARE AREA A PARCHEGGIO
scala 1:10

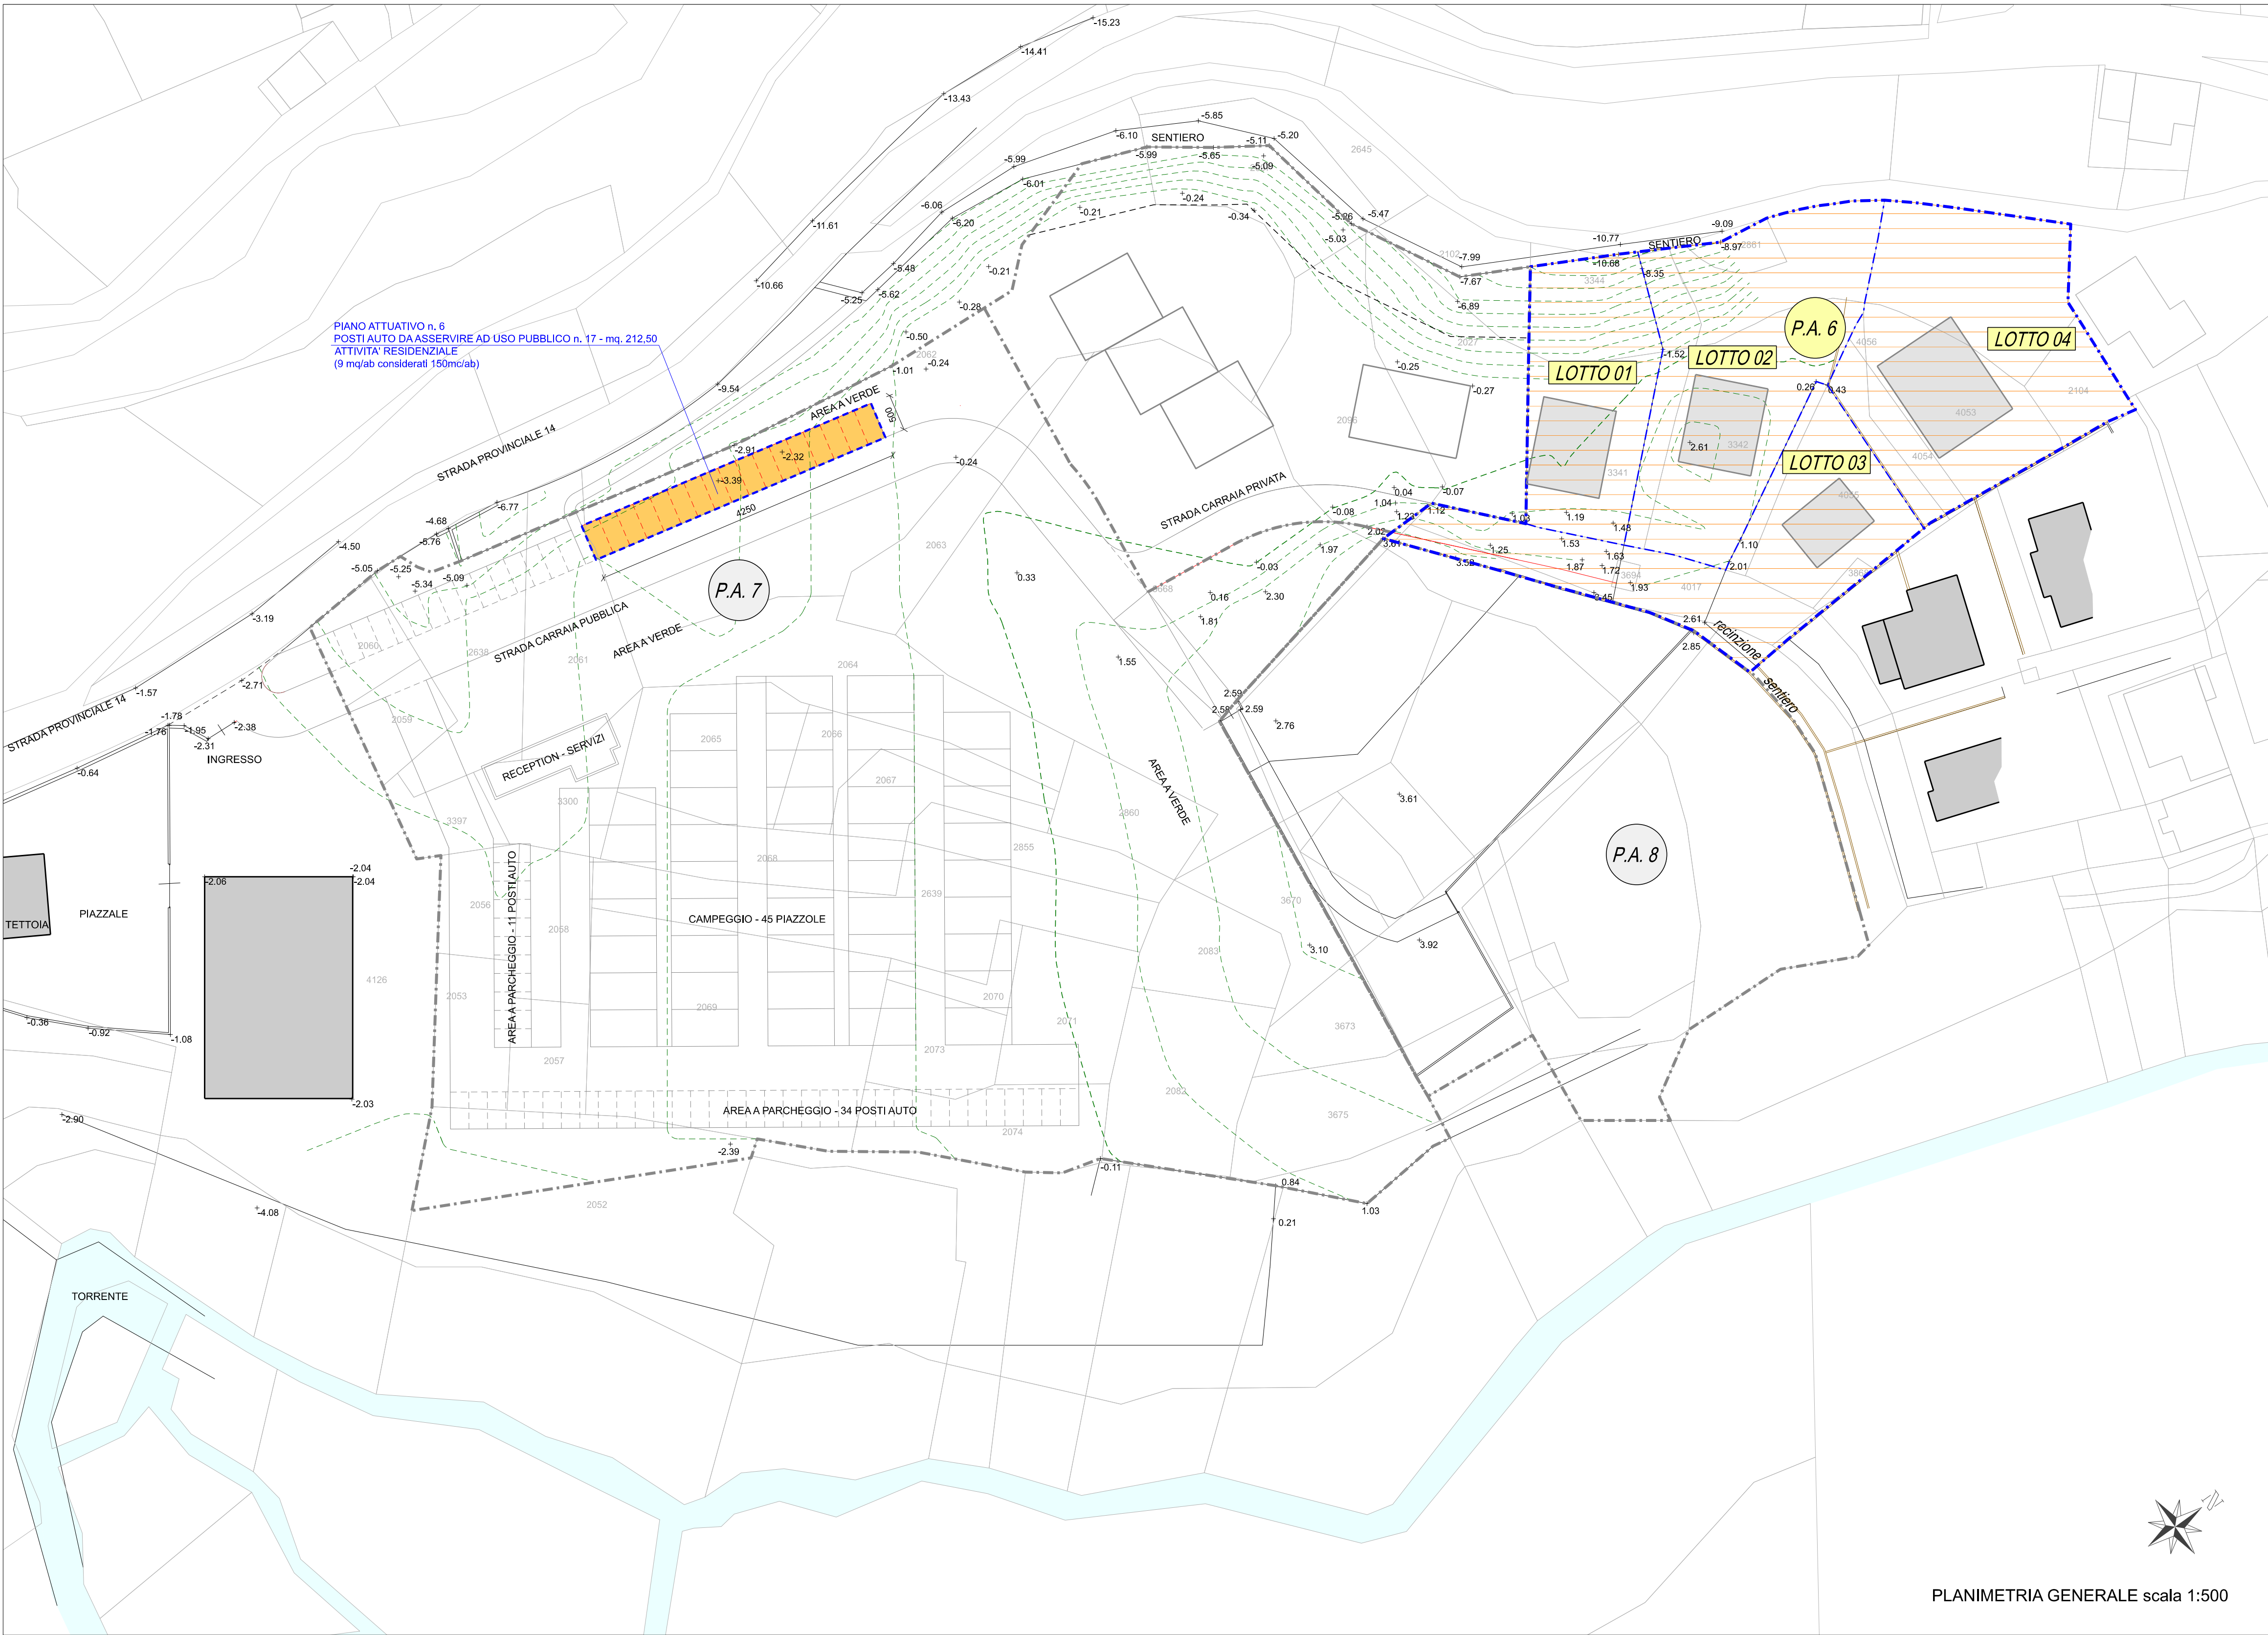

LEGENDA:

- PERIMETRO P.A. 6
- RESIDENZIALE
- DELIMITAZIONE LOTTI
- NUMERAZIONE LOTTI

LEGENDA URBANIZZAZIONI:

- POSTI AUTO DA ASSERVIRE AD USO PUBBLICO mq. 212,50

C02 Urbanizzazioni primarie	PROGETTO	18/12/2024	R.M.	L.C.	L.C.	00
Nome del file :	Fase di lavoro :	Data :	Redatto :	Verificato :	Approvato :	Revisione :

COMUNE di CLAINO CON OSTENO
Provincia di Como

PIANO ATTUATIVO P.A. 6 località Barclaino

ARCHITETTURA URBANISTICA INTERNI ARCHITETTI Enzo Bonazzola Luigi Conca Silvano Molinetti 23022 Chiavenna (SO) P.zza Bernocchi, 6 Tel. 0343.32815 Fax 0343.33237 Email: info@studioquattro.it Pec: studioquattro@pec.it 22015 Gronoviana ed Uniti (CO) Viale Sempino, 4 Tel. 0344.83749 Fax 0344.89240 E-mail: info@studioquattro.it Pec: studioquattro@pec.it PIVA 00145020145	PROGETTISTA: Arch. LUIGI CONCA 	COMMITTENTI: Sig. ANTONINI LUIGI Sig. ANTONINI DAVIDE Sig. ANTONINI LIVIO Sig.ra CITTERIO SONIA
---	--	--

DISEGNI DI PROGETTO			
OPERE DI URBANIZZAZIONE PRIMARIA PLANIMETRIA GENERALE PART. COSTRUTTIVI			
COMMESSA: 862 GR	SCALA: 1:500 1:10	DATA: DICEMBRE 2024	TAVOLA: C02